Zgodność mapy w zakresie symboli, treści, oznaczeń, z mapą do celów projektowych, zaewidencjonowaną 2018-01-29 pod numerem ewidencyjnym 1892/2018 stwierdzam.

Województwo: łódzkie
Powiat: zgierski
Jednostka ewidencyjna: 102003_1, Zgierz - miasto
Obręb: 0122, Zgierz 122
Działka: 285

Niniejszy projekt budowlany stanowi integralną część decyzji nr 408/2019 z dnia 25 MAR 2019

MAPA DO CELÓW LOKALIZACYJNYCH
SKALA 1:500

Powiatowa Zgierski
Wykonujący zadanie z zakresu administracji rządowej
Powiatowy Ośrodek Dokumentacji Geodezyjnej i Kartograficznej
95-100 Zgierz, ul. Piłsudskiego 49

Nazwa materiału	WYDRUK Z MAPY NUMERYCZNEJ
Identyfikator ewidencyjny materiału zasobu	1892/2018
Data wykonania kopii	2018-01-29
Imię, nazwisko i jednostka osoby reprezentującej podpis	Z up. STAROSTY Anna Mysera GEODETA

STAROSTA ZGIERSKI
ul. Sadowa 6A, 95-100 Zgierz

Z up. Starosty z-ca Naczelnika Wydziału Architektury i Budownictwa Karol Zieliński

Za zgodność z oryginałem
mgr inż. Andrzej Brandt
Uprawnienia budowlane do projektowania i kierowania robotami budowlanymi bez ograniczeń w specjalności konstr.-bud.
nr ewid. 166/85/WŁ i 733/91/WŁ

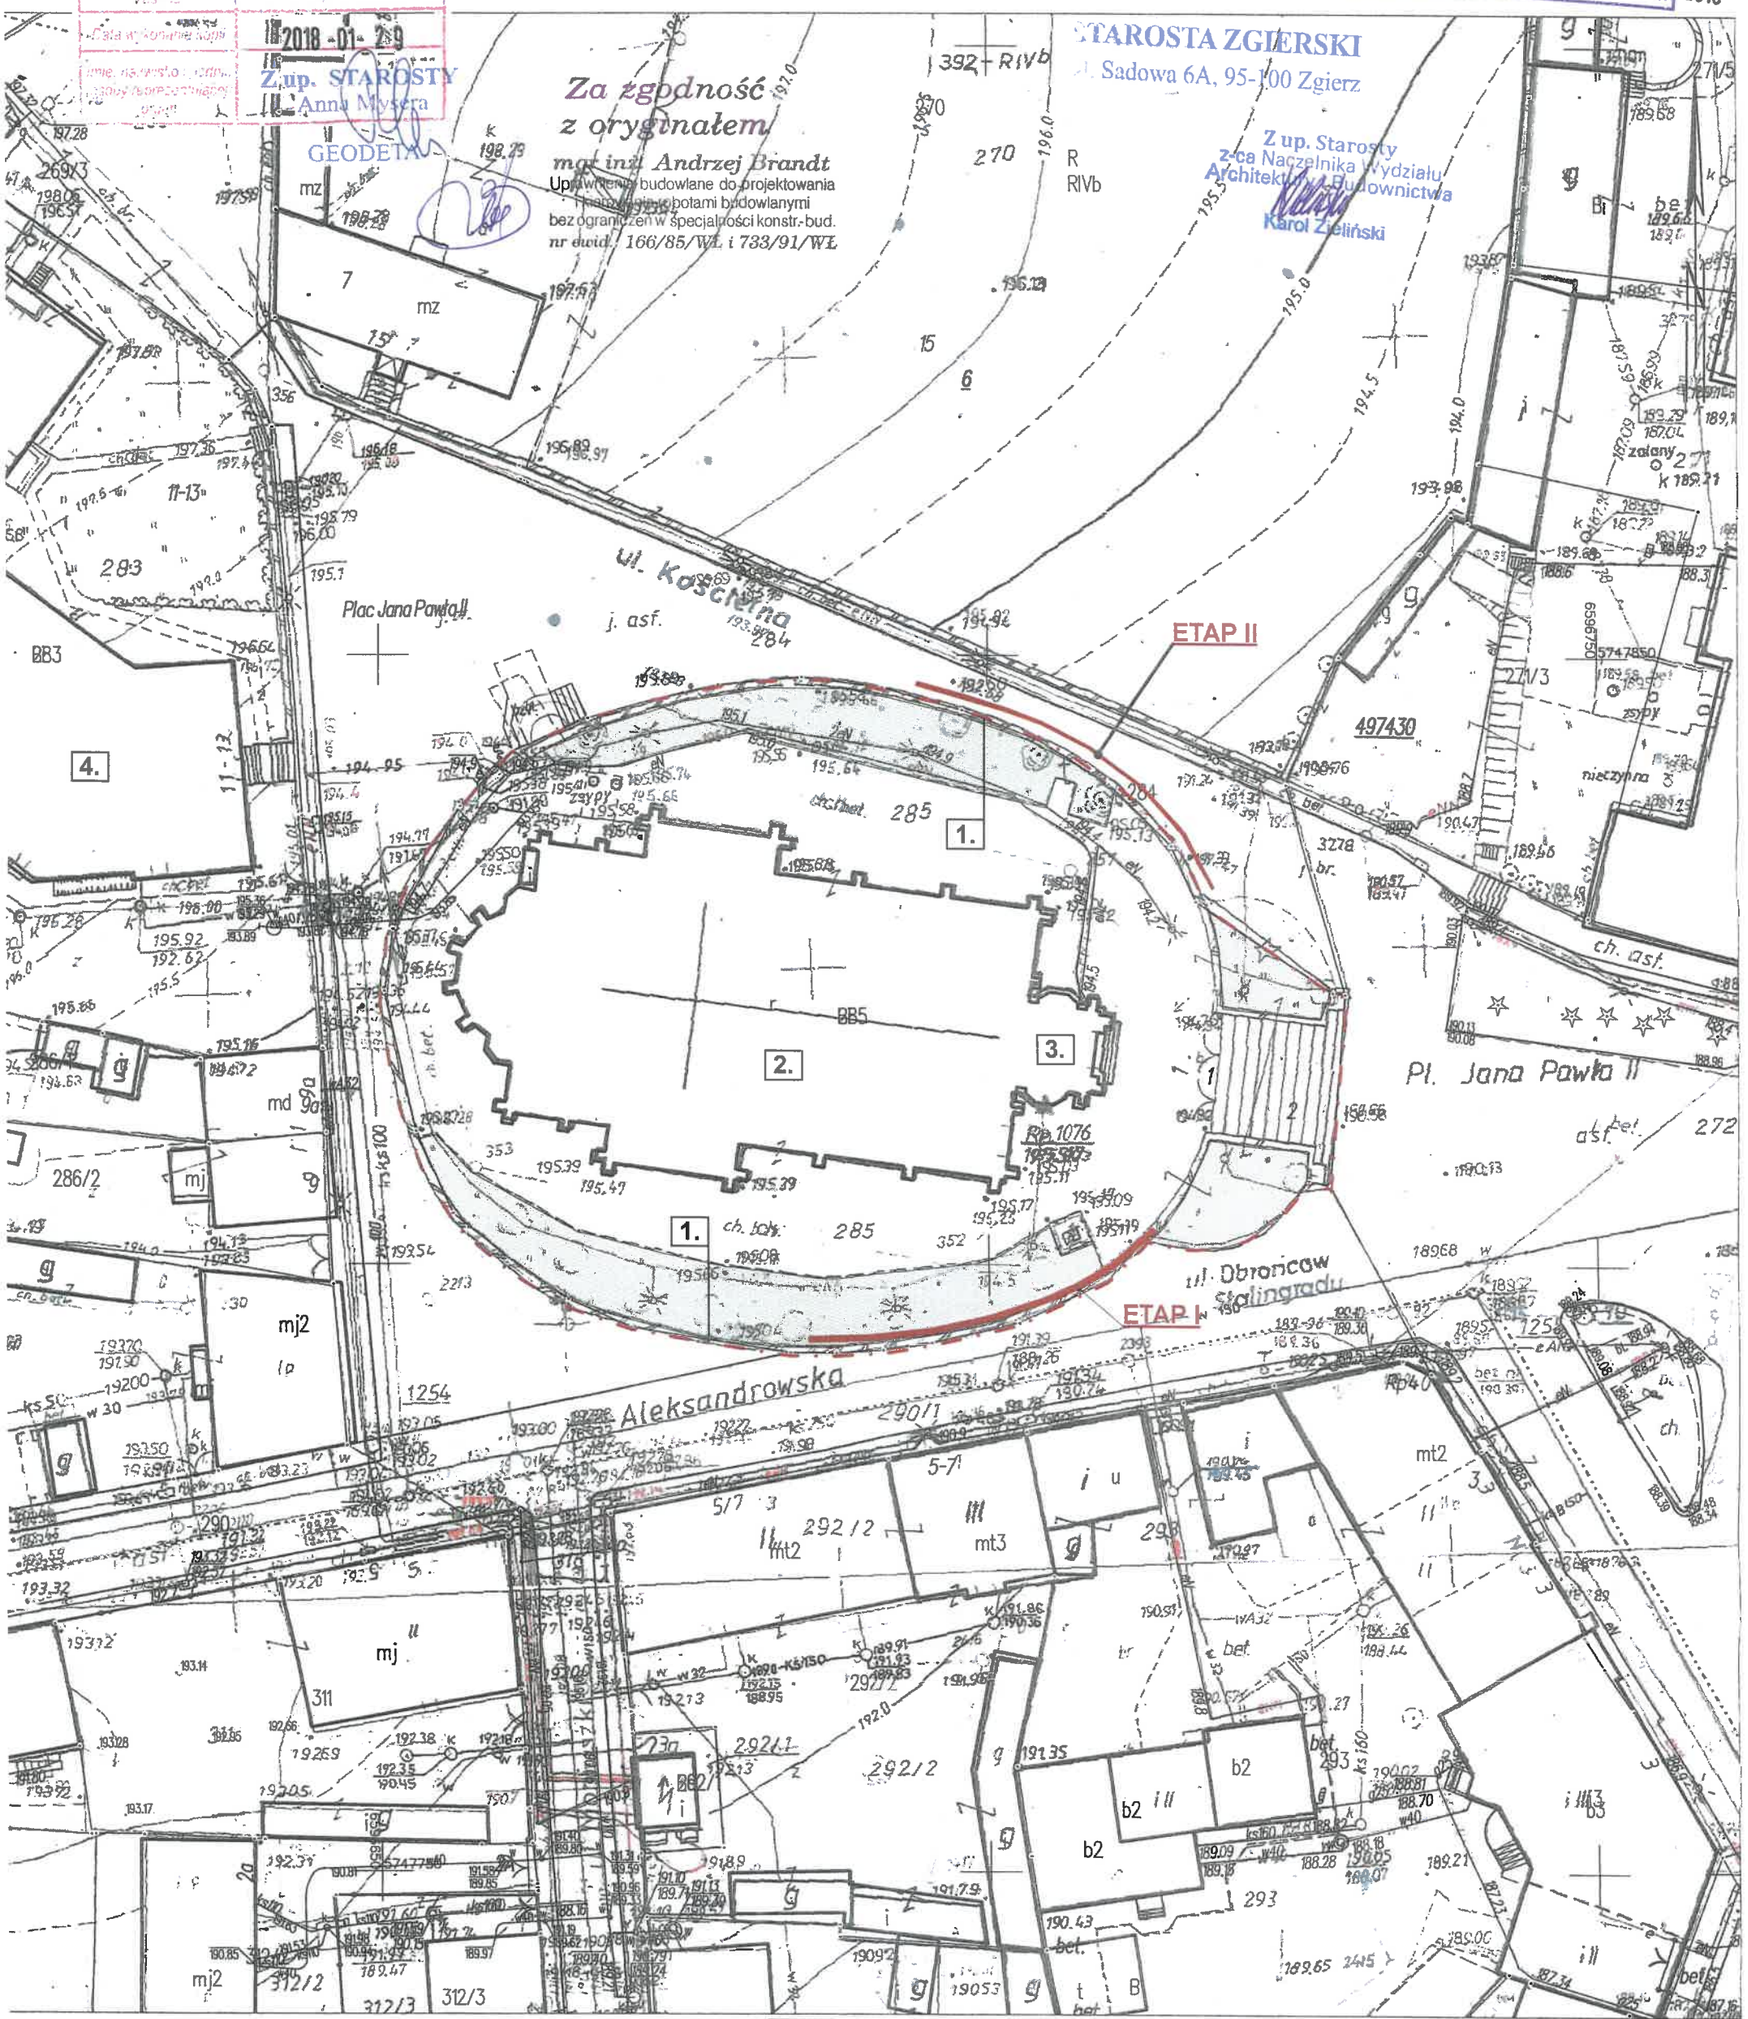

Zgierz dn. 29.01.2018
Sporządził(a) wydruk: Dutkiewicz Marcin

Legenda:
Granica opracowania
Zieleń

1. Ogrodzeniei tarasu działki wraz ze schodami - granica ochrony konserwatorskiej
2. Kościół p.w. Św. Katarzyny
3. Wieża kościelna
4. Budynek plebanii

tytuł:	ZAGOSPODAROWANIE TERENU
obiekt i adres:	Projekt budowlany zabezpieczenia i wymiany części substancji zabytkowego muru ceglanego wokół Kościoła pw. Św. Katarzyny Zgierz, Plac Jana Pawła II dz. nr 285, obręb Z-122
inwestor:	Parafia Rzymsko - Katolicka pw. Św. Katarzyny Aleksandryjskiej Pl. Jana Pawła II 11/13, 95-100 Zgierz
projektant:	mgr inż. Andrzej Brandt Uprawnienia budowlane do projektowania i kierowania robotami budowlanymi bez ograniczeń w specjalności konstr.-bud. nr ewid. 166/85/WŁ i 733/91/WŁ
skala:	1:500
data:	10.2018
nr rys.:	1