STUDNIA KANALIZACYJNA
skala 1:25

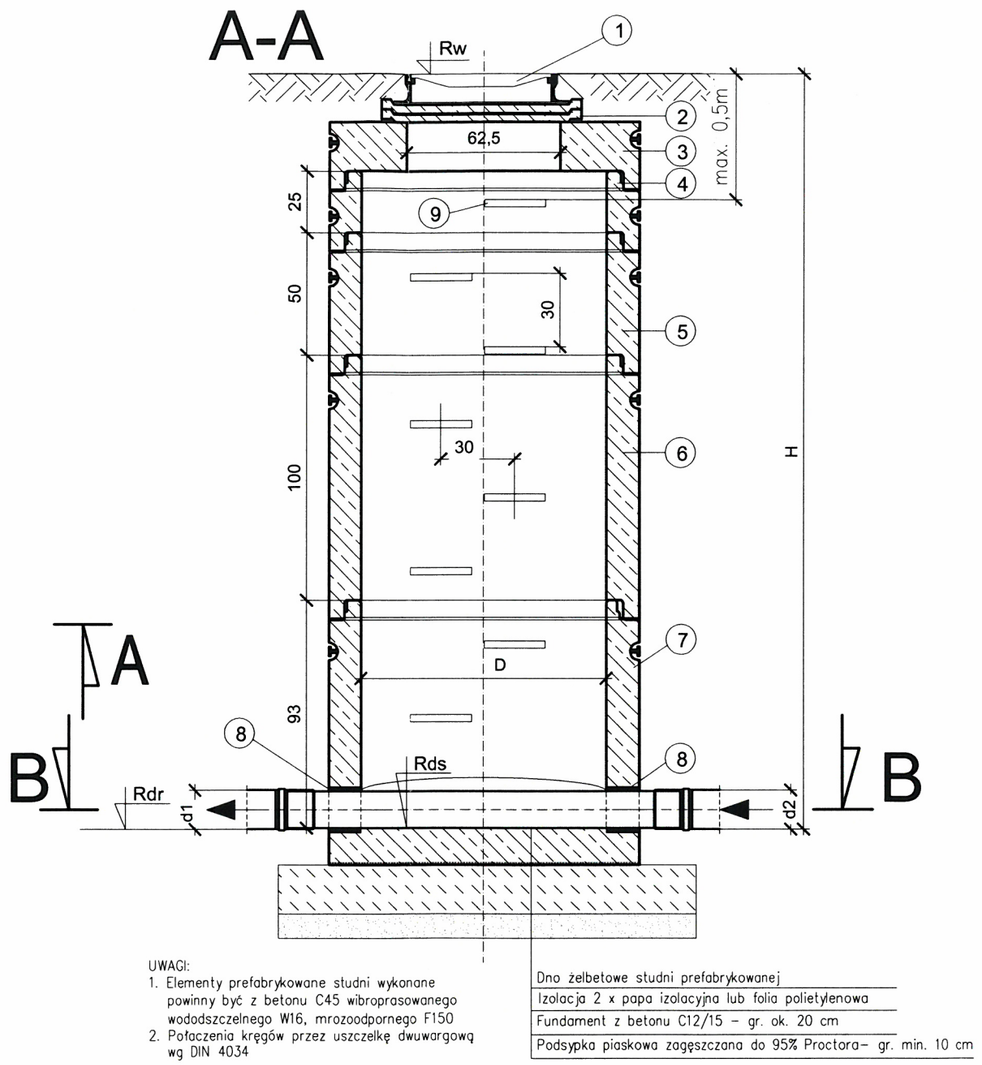

Typy włazów kanałowych

Właz kanałowy		
L.p.	Klasa	Wytrzymałość
1	A15	ruch pieszy, rowerzystów
2	B125	drogi i obszary dla pieszych, powierzchnie równorzędne, parkingi
3	C250	dot. tylko zwieńczeń wpustów ściekowych usytuowanych przy krawężnikach; w obszarze mierzonym od ściany krawężnika może sięgać w tor ruchu maksimum 0,5 m, i w drogę dla pieszych maksimum 0,2 m.
4	D400	jezdnie dróg (również ciągi pieszo–jezdne), utwardzone pobocza oraz obszary parkingowe dla wszystkich rodzajów pojazdów drogowych.
5	E600	powierzchnie poddane dużym naciskom od kół np.: rampy, pasy startowe.
6	F900	powierzchnie poddane szczególnie dużym naciskom od kół np. pasy startowe.

Oznaczenia elementów studni

Ozn.	Opis
1	Właz kanałowy
2	Pierścień dystansowy
3	Pokrywa nastudzienna
4	Krąg żelbetowy 250mm
5	Krąg żelbetowy 500mm
6	Krąg żelbetowy 1000mm
7	Dennica studni 930mm
8	Przejście szczelne
9	Stopień kanałowy

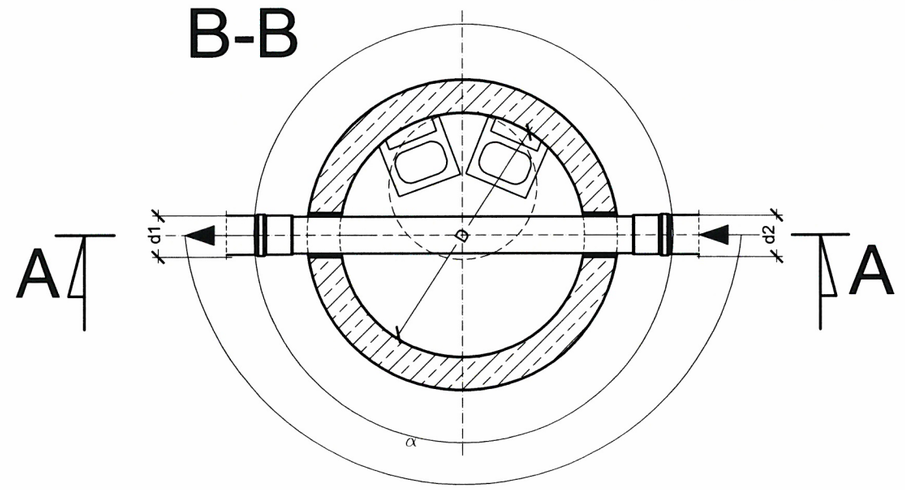

CHARAKTERYSTYKA STUDNI REWIZYJNYCH

Nr studni	średnica studni D	średnica rury d1	średnica rury d2	Rzędna włazu Rw	Rzędna dna rury Rdr	Rzędna dna studni Rds	H	Kąt α między d1 i d2
—	mm	mm	mm	m n.p.m.	m n.p.m.	m n.p.m.	m	°
D1	1000	315PVC	315PVC	202,70	199,97	199,97	2,73	180°
D2		315PVC	315PVC	203,26	200,43	200,43	2,83	180°
D3		315PVC	315PVC	203,32	200,89	200,89	2,43	151°
D4		315PVC	315PVC	203,20	201,20	201,20	2,00	180°
D6		315PVC	315PVC	202,97	201,36	201,36	1,61	90°/180°

PROJEKTOWAŁ
mgr inż. Marcin Zienterski nr upr. bud. LOD/2561/PWBS/15
specjalność: instalacyjna
w zakresie sieci, instalacji i urządzeń wodociągowych, kanalizacyjnych, cieplnych, wentylacyjnych i gazowych

WODKAN ZGIERZ "WODOCIĄGI I KANALIZACJA–ZGIERZ" Sp. z o.o. 95–100 ZGIERZ, ul. A. STRUGA 45

INWESTOR
Stowarzyszenie Hospicjum im. Jana Pawła II przy Parafii N.M.P. Różańcowej w Zgierzu
ul. Parzęczewska 70, 95–100 Zgierz

ul. Parzęczewska 72, 72a, 72b; 95–100 Zgierz
nr ewidencyjny dz.: 602, 29/9, 27/3 obręb 125

TOM
PROJEKT BUDOWLANY
SIECI KANALIZACJI DESZCZOWEJ

PROJEKTOWAŁ: mgr inż. M. Zienterski
OPRACOWAŁ:

TYTUŁ RYSUNKU
SCHEMAT STUDNI KANALIZACYJNEJ

NR ARCHIWALNY

NR RYSUNKU 03

FAZA	SKALA	BRANŻA	DATA / DATE
PROJEKT BUDOWLANY	1:25	INSTALACYJNA	10.2017