PROFIL PODŁUŻNY KANAŁU DESZCZOWEGO
W SKALI 1:100/250

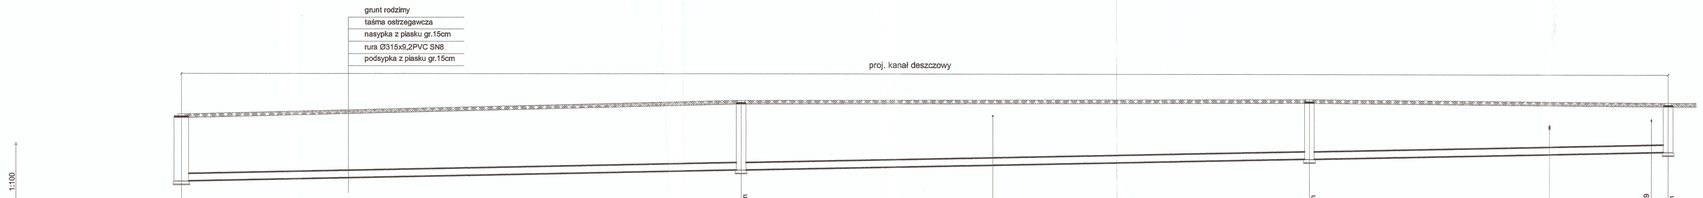

Poziom porównawczy 195,00 m n.p.m.								
Rzędna terenu projektowanego	202,70	203,26		203,32			203,20	
Rzędna terenu istniejącego	202,70	203,26	203,29	203,32	203,24	203,21	203,20	
Rzędna dna kanału	199,97	200,43	200,63	200,89	201,10	201,19	201,20	
Zagłębienie dna kanału [m]	2,73	2,83		2,43			2,00	
Odległości [m]		57,40		58,25		36,80		
Średnice, materiał / Spadek		PVC-U_SDR34_I 315x9,2					0,8 %	
Długość trasy [m]	0,00	57,40	83,20	115,65	140,25	150,75	152,45	
	D1	D2		D3			D4	

PROJEKTANT
mgr inż. Marcin Zientarski nr upr. bud. LOD/2561/PWBS/15

specjalność: instalacyjna
w zakresie sieci, instalacji i urządzeń wodociągowych, kanalizacyjnych, cieplnych, wentylacyjnych i gazowych

INWESTOR
Stowarzyszenie Hospicjum im. Jana Pawła II przy Parafii N.M.P. Różańcowej w Zgierzu
ul. Porzeczkowa 70, 95-100 Zgierz

"WODOCIĄGI I KANALIZACJA–ZGIERZ" Sp. z o.o. 95–100 ZGIERZ, ul. A. STRUGA 45

ul. Porzeczkowa 72, 72a, 72b; 95–100 Zgierz
nr ewidencyjny dz.: 602, 29/6, 27/3 obręb 125

TEMAT
PROJEKT BUDOWLANY
SIECI KANALIZACJI DESZCZOWEJ

PROJEKTOWAŁ
mgr inż. M. Zientarski
SPRAWDZIŁ

TYTUŁ RYSUNKU
PROFIL PODŁUŻNY KANAŁU DESZCZOWEGO

NR INWENTARZOWY

NR RYSUNKU
02

FAZA
PROJEKT BUDOWLANY

SKALA
1:100/250

BRANŻA
INSTALACYJNA

DATA / SKAN
10.2017