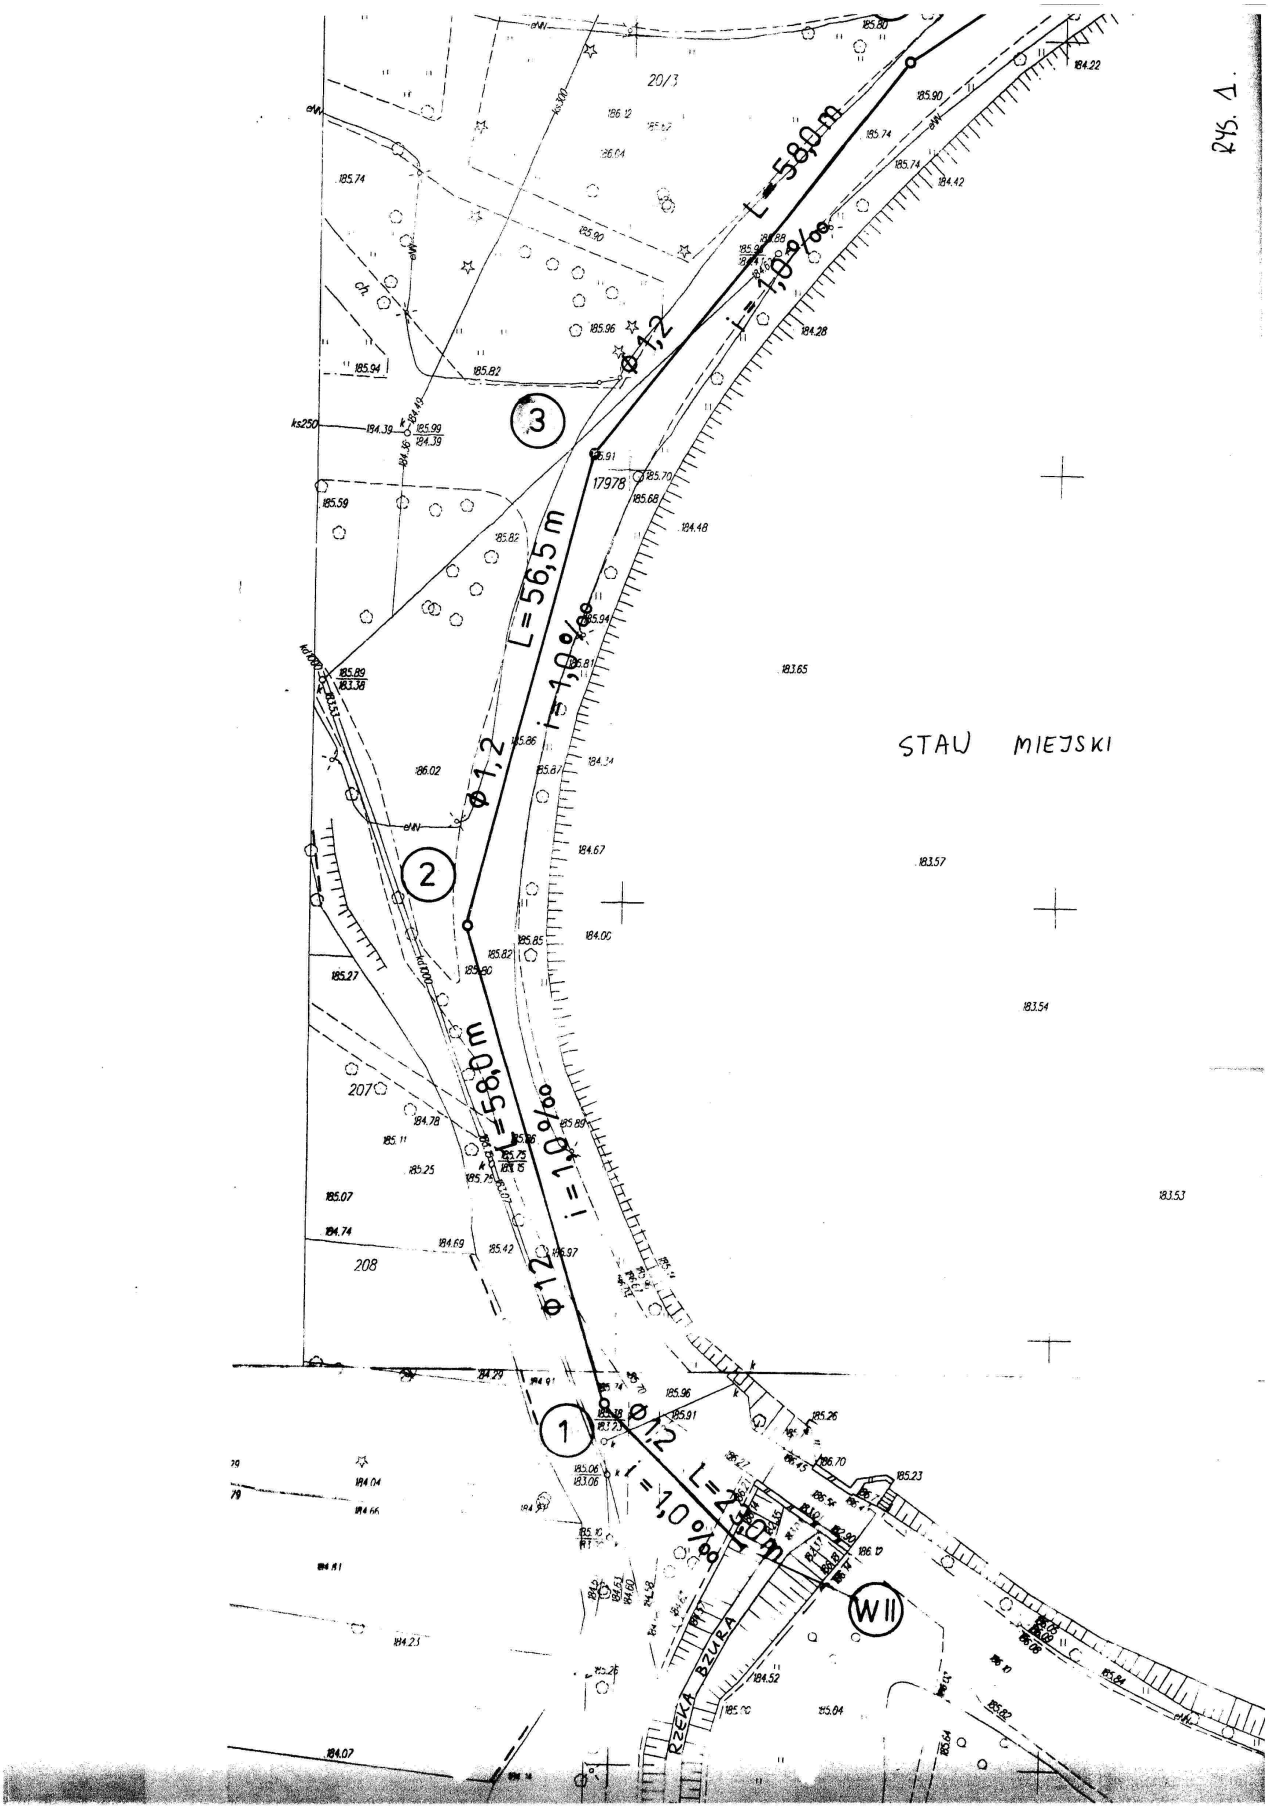
Rys. 1.
L=58,0 m
i=1,0‰
Φ1,2
L=56,5 m
i=1,0‰
Φ1,2
L=58,0 m
i=1,0‰
Φ1,2
L=23,0 m
i=1,0‰
Φ1,2
STAW MIEJSKI
RZEKA BZURA
W II
1
2
3
17978
207
208
20/3