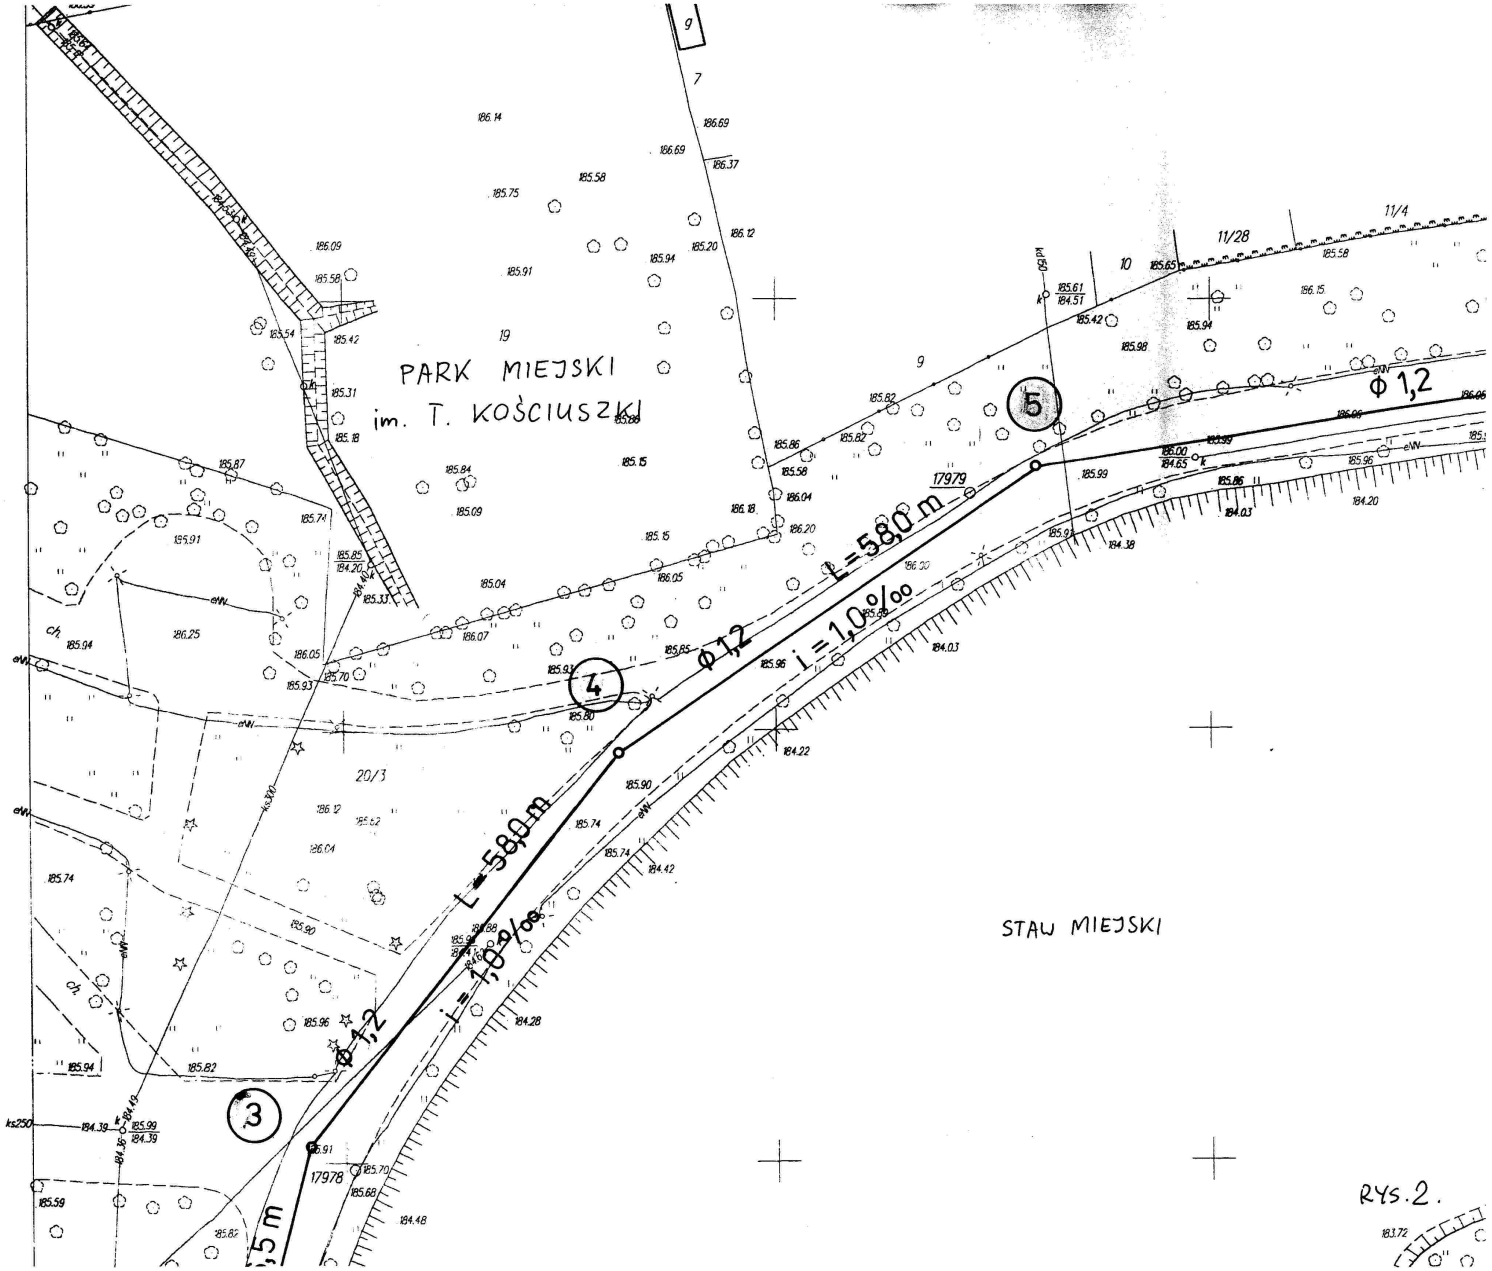
PARK MIEJSKI
im. T. KOŚCIUSZKI
STAW MIEJSKI
L = 58,0 m
i = 1,0 ‰
Φ 1,2
L = 58,0 m
i = 1,0 ‰
Φ 1,2
Φ 1,2
3
4
5
17979
17978
11/28
11/4
20/3

RYS. 2.