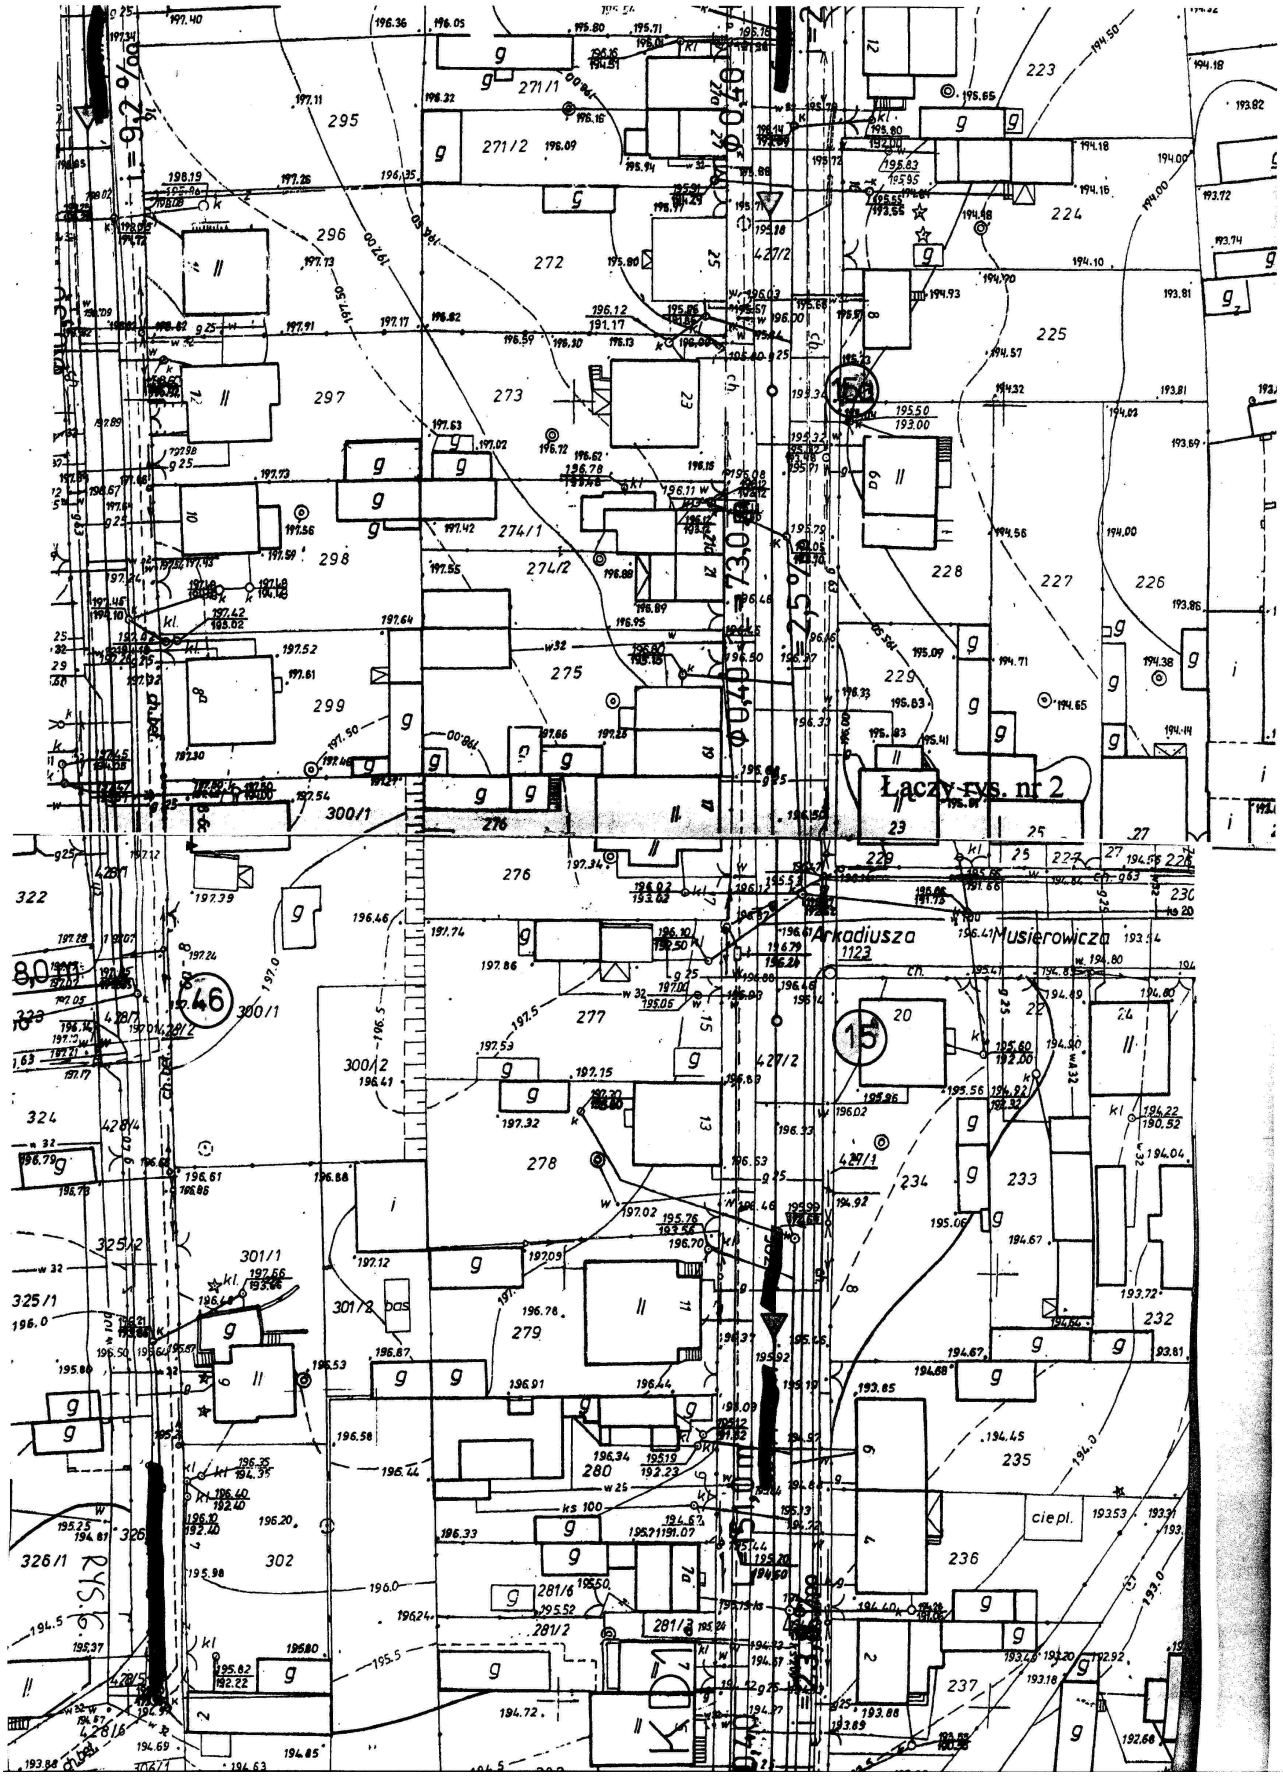
Łączy rys. nr 2
Arkadiusza Musierowicza
1123
RYS. 6