woj. łódzkie
m. Zgierz
ul. Kolorowa 1 - 19
ul. A. Struga 23 - 31
obręb Z- 121 działki 298,299/300, 301/1, 301/2,
Arkusz 3/3

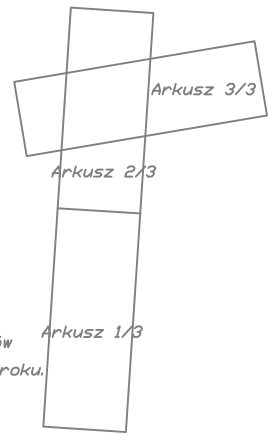

MAPA SYTUACYJNO-WYSOKOŚCIOWA
do celów projektowych

Skala 1 : 500

Opracowano na podstawie mapy zasadniczej m. Zgierza sekcja J nr 112.434.0123, 112.434.0141, 112.434.0148, ewidencji gruntów obrębu Z-121 oraz własnego wykonanego w marcu 2006 roku.

Usługi Geodezyjne - Zbigniew Zawieja
Pracownia 95 - 100 Zgierz tel. 3 dnia 716 43 26.

Geodeta Uprawniony

Zbigniew Zawieja
Rej.G.U.G I K. 1303

Zgierz dn. 14.03.2006 r. L.ks.rob. 817

UWAGA
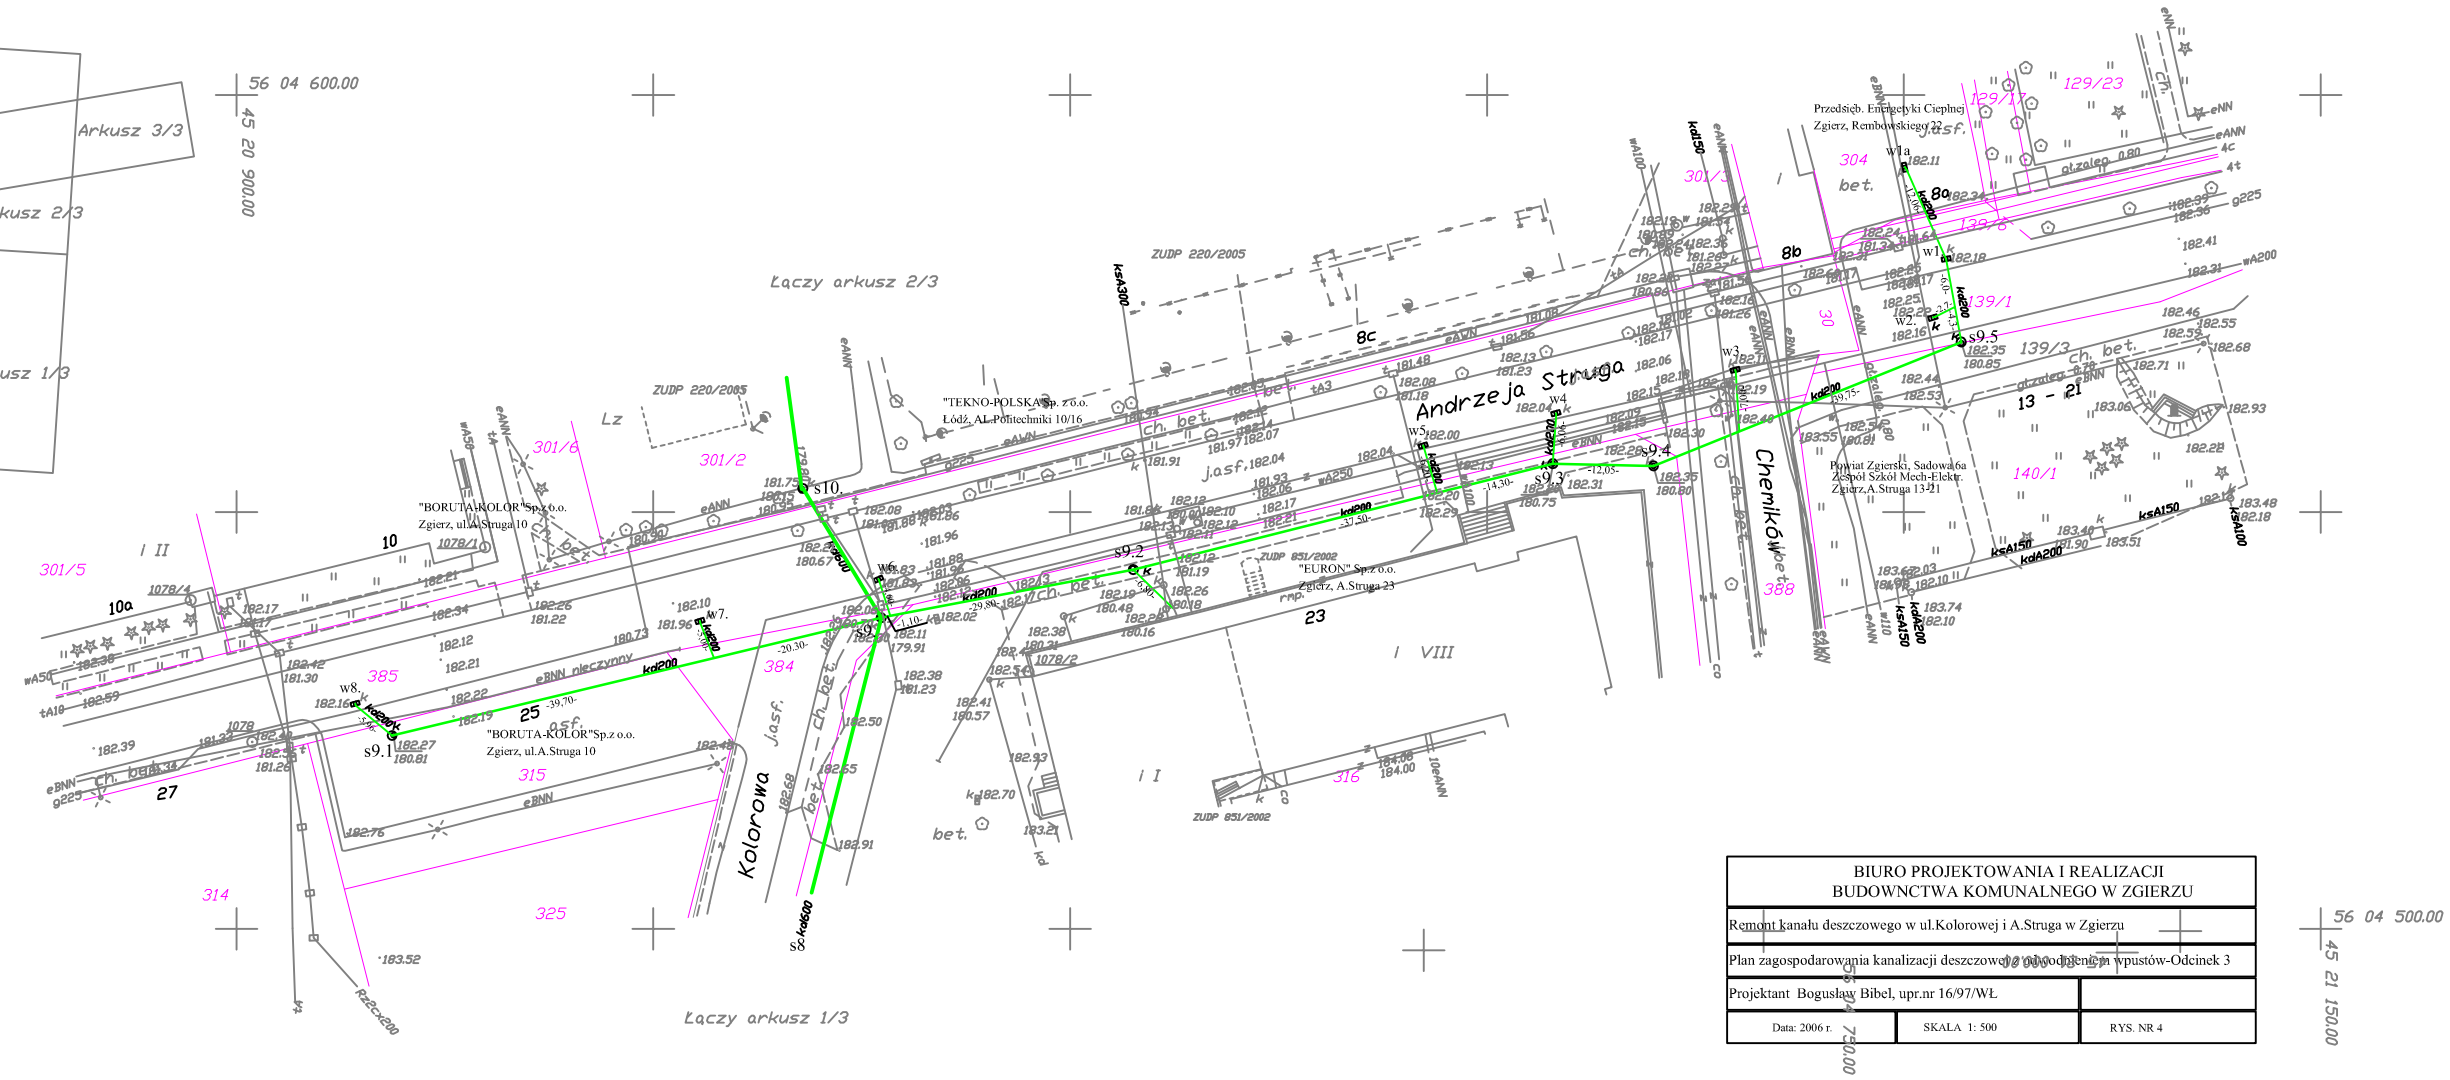
Na mapie uwidoczniono przebiegi przewodów pomierzonych w trybie Zarządzenia Nr 9/79 Prezydenta Miasta Łodzi, z dnia 03.05.79 r. oraz udostępnionych przez gestorów sieci dokumentacji archiwalnych przewodów na mapie, nie zgłoszonych do inwentaryzacji lub udostępnionych przez gestorów, wykonawca nie ponosi odpowiedzialności.