Uaktualniono o projektowane uzbrojenie podziemne
w 1 ks - ZUDP 380/2008
eN - ZUDP 267/2009
w - ZUDP 639/2007
ks - ZUDP 1440/2008
Zgierz 23.12.2009

mgr inż. JADWIGA PIETRUSZEWSKA
Upr. nr 390/94/WL do projektowania, kierowania i nadzoru budowy dróg w zakresie budowy dróg

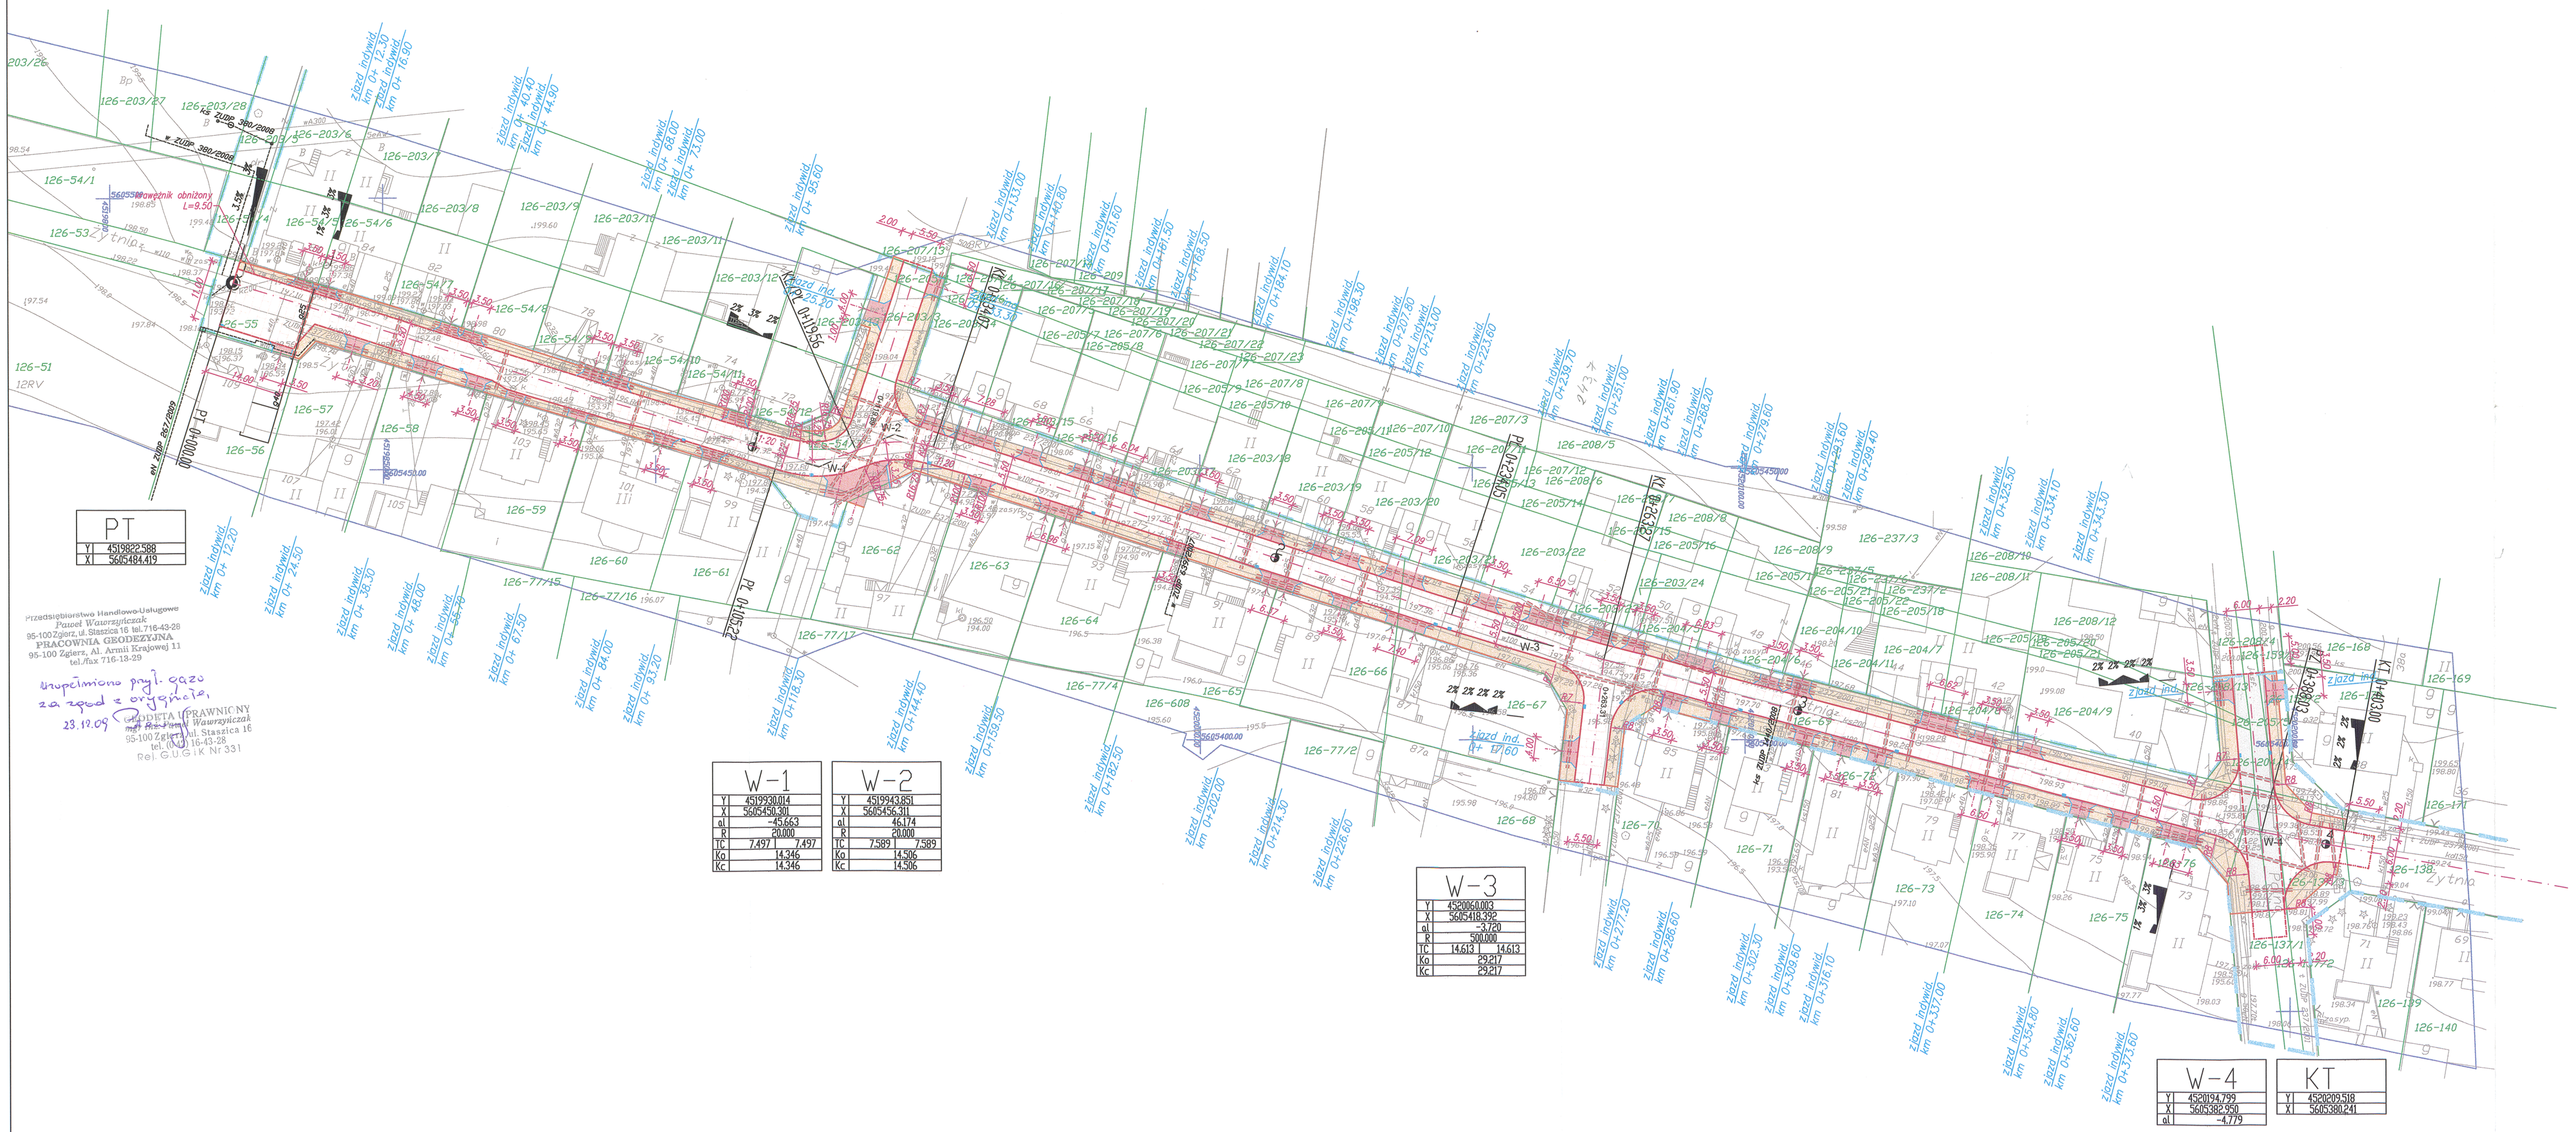

Przedsiębiorstwo Handlowo-Usługowe
Paweł Wawrzyńczak
95-100 Zgierz, ul. Staszica 16 tel. 716-43-28
PRACOWNIA GEODEZYJNA
95-100 Zgierz, Al. Armii Krajowej 11
tel./fax 716-13-29

Uzupełniono przyl. gazu za zgodą z oryginałem
23.12.09
GEODETA UPRAWNIONY
mgr inż. Paweł Wawrzyńczak
95-100 Zgierz, ul. Staszica 16
tel. (042) 716-43-28
Rej. G.U.G.i K. Nr 331

LEGENDA

- linie rozgraniczające
- nawierzchnia z kostki brukowej
- nawierzchnia bitumiczna
- chodniki z kostki brukowej
- zjazdy (kostka brukowa)
- krawężnik
- krawężnik zatopiony
- obrzeże
- dowiązanie do istniejącego terenu (destrukt)
- rura osłonowa

OPRACOWANIE

budem projekt
PRZEDSIĘBIORSTWO

PRZEDSIĘBIORSTWO BUDEM PROJEKT
RYSZARD BUGNO
95-035 Ozorków, ul. Staszica 7/8,
PRACOWNIA: 95-100 Zgierz, ul. A. Struga 23,
tel./fax: 0-42 715-33-10, tel.: 0-42 714-01-64,
0-694-489-172,0-604-795-068,
0-696-498-251,
e-mail: budem@o2.pl

OBIEKT

PROJEKT ULICY ŻYTNIEJ W ZGIERZU WRAZ ZE ZJAZDAMI
(NR EWID. DZ.: 55, 54/3, 203/3, 205/1, 207/13, 69, 137/1 137/2, 137/3, 138, 204/4, 205/5, 159/1, 159/2 i 208/4)

TYTUŁ RYSUNKU

PROJEKT ZAGOSPODAROWANIA TERENU

INWESTOR
URZĄD MIASTA ZGIERZ
95-100 Zgierz, Stary Rynek 1

PROJEKTANT
mgr inż. Jadwiga Pietruszewska
upr. nr 390/94/WL

SPRAWDZAJĄCY
inż. Paweł Łukacki
upr. nr 353/94/WL

fazą projektu	PROJEKT BUDOWLANY
branża	DROGOWA
data opracowania	KWIECIEŃ 2009
skala rysunku	1 : 500
nr rysunku	2

mgr inż. JADWIGA PIETRUSZEWSKA
Upr. nr 390/94/WL do projektowania, kierowania i nadzoru budowy dróg w zakresie budowy dróg