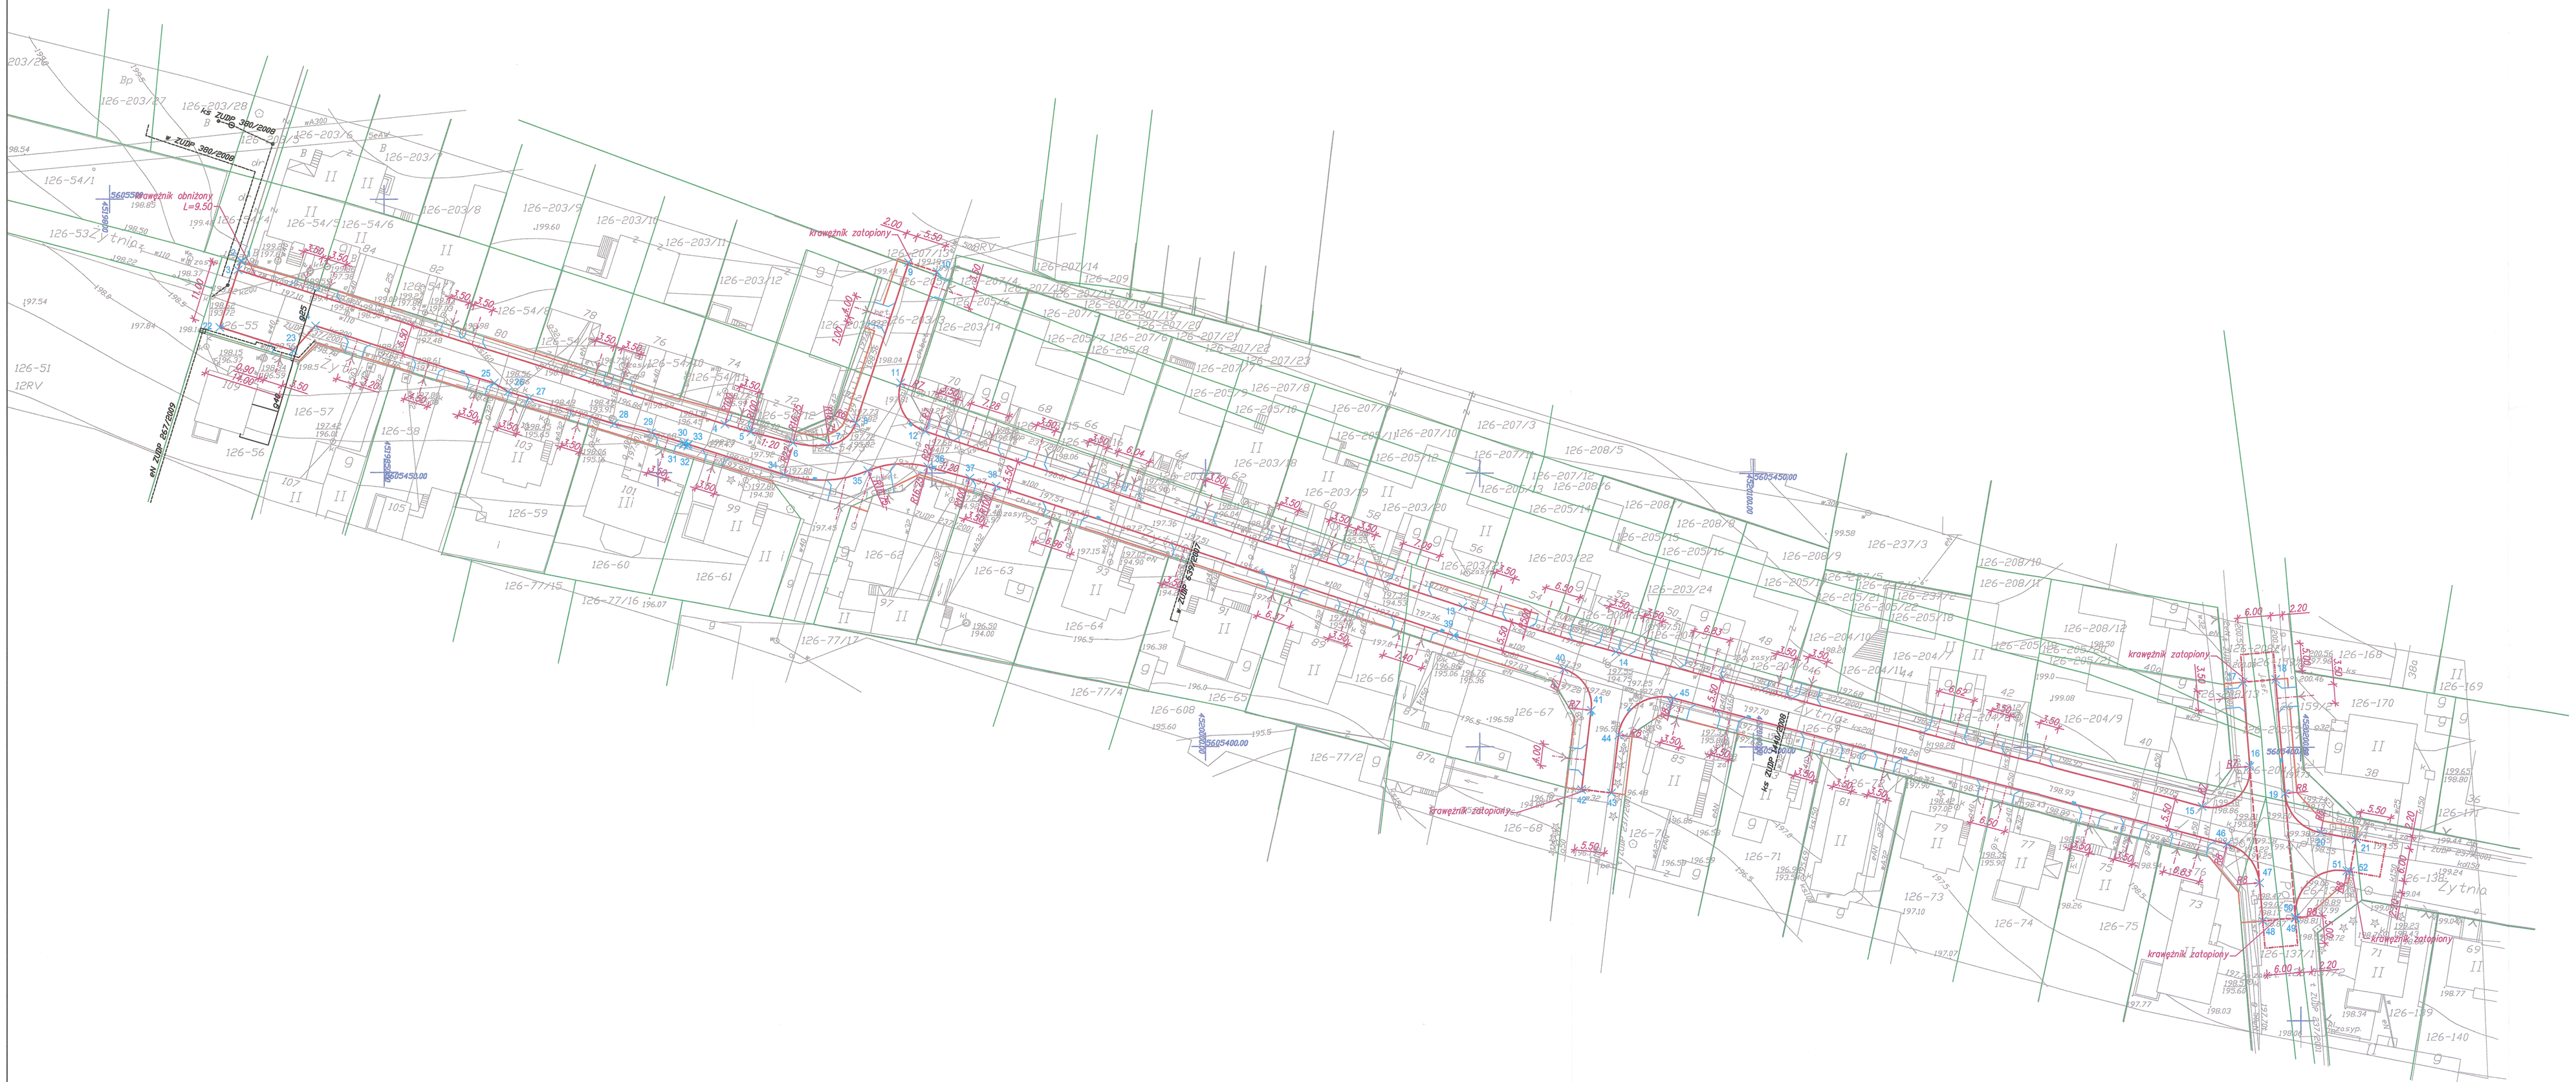


Uzupełniono o projektowane uzbrojenie podziemne
w i ks - ZUDP 380/2008
dN - ZUDP 267/2009
w - ZUDP 639/2009
ks - ZUDP 1440/2008
Zgierz 23.12.2009

mgr inż. JADWIGA PIETRUSZEWSKA
Upr. nr 380/84/WL
Mierzyciel Nieruchomości
w zakresie budowy dróg

Przedsiębiorstwo Handlowo-Usługowe
Paweł Wawrzyńczak
95-100 Zgierz, ul. Staszica 16 tel. 716-43-28
PRACOWNIA GEODEZYJNA
95-100 Zgierz, Al. Armii Krajowej 11
tel./fax 716-13-29

Uzupełniono przyjęcie gazu ze zgodnością z oryginałem

GEODETA UPRAWNIONY
mgr inż. Paweł Wawrzyńczak
95-100 Zgierz, ul. Staszica 16
tel. 0-42 716-43-28
Rej. G.U.G.i K. Nr 331

23.12.2009

LEGENDA

krawężnik

obrzeże

OPRACOWANIE

budemekt PRZEDSIĘBIORSTWO

PRZEDSIĘBIORSTWO BUDEM PROJEKT
RYSZARD BUDNO
95-035 Ozorków, ul. Staszica 7/6,
PRACOWNIA: 95-100 Zgierz, ul. A. Struga 23,
tel./fax: 0-42 715-33-10, tel.: 0-42 714-01-64,
0-694-489-172,0-604-795-068,
0-696-498-251,
e-mail: budem@o2.pl

OBIEKT
PROJEKT ULICY ŻYTNIEJ W ZGIERZU WRAZ ZE ZJAZDAMI
(NR EWID. DZ.: 55, 54/3, 203/3, 205/1, 207/13, 69, 137/1 137/2, 137/3, 138, 204/4, 205/5, 159/1, 159/2 i 208/4)

TYTUŁ RYSUNKU
TYCZENIE KRAWĘŻNIKA

| | |
|---|---|
| INWESTOR<br>URZĄD MIASTA ZGIERZ<br>95-100 Zgierz, Stary Rynek 1 | Faza projektu<br>PROJEKT BUDOWLANY |
| | Branża<br>DROGOWA |
| PROJEKTANT<br>mgr inż. Jadwiga Pietruszewska<br>upr. nr 380/84/WL | data opracowania<br>KWIECIEŃ 2009 |
| | skala rysunku<br>1 : 500 |
| SPRAWDZAJĄCY<br>inż. Ryszard Łabęcki<br>upr. nr 353/84/WL | nr rysunku<br>6 |

mgr inż. JADWIGA PIETRUSZEWSKA
Upr. nr 380/84/WL
Mierzyciel Nieruchomości
w zakresie budowy dróg