

ul. Między
KMG 982-174/2013

MAPA DO CELÓW PROJEKTOWYCH

Skala 1:500

Opracowano na podstawie mapy zasadniczej nr Zgierz sekcja nr 6.65.33.11.4.3, 6.65.33.16.2.1, 6.65.33.16.2.3, danych z ewidencji budynków działu 2-18 oraz planu miejscowego wykonanego w lipcu 2013 roku.
Układ współrzędnych - "2000"
Układ wysokości - "Krajowy - 80"

Usługi Geodezyjne - Działalność Zawieszona
Pracownia 95-800 Zgierz ul. Żywno 40a nr 3 tel. 603-917-867


Miasteczko
Gdańsk
Nadzieja Górska
Geodeta
Rajdowski I. D. 021

Zgierz, dn. 01.08.2013 r.
L. Ks. rob. M. 78

Uwaga: Linie wydzielają się szlifem w terenie innych przekrojków, o których brak jest informacji w istniejącej brzoźnie. Wykres to z zasobów historycznych lub niedopięknie przepisów zapisano do inwentaryzacji.

Do działek w granicach opracowania nie wykonano ustaleń dotyczących służebności gruntowych.

ETAP II

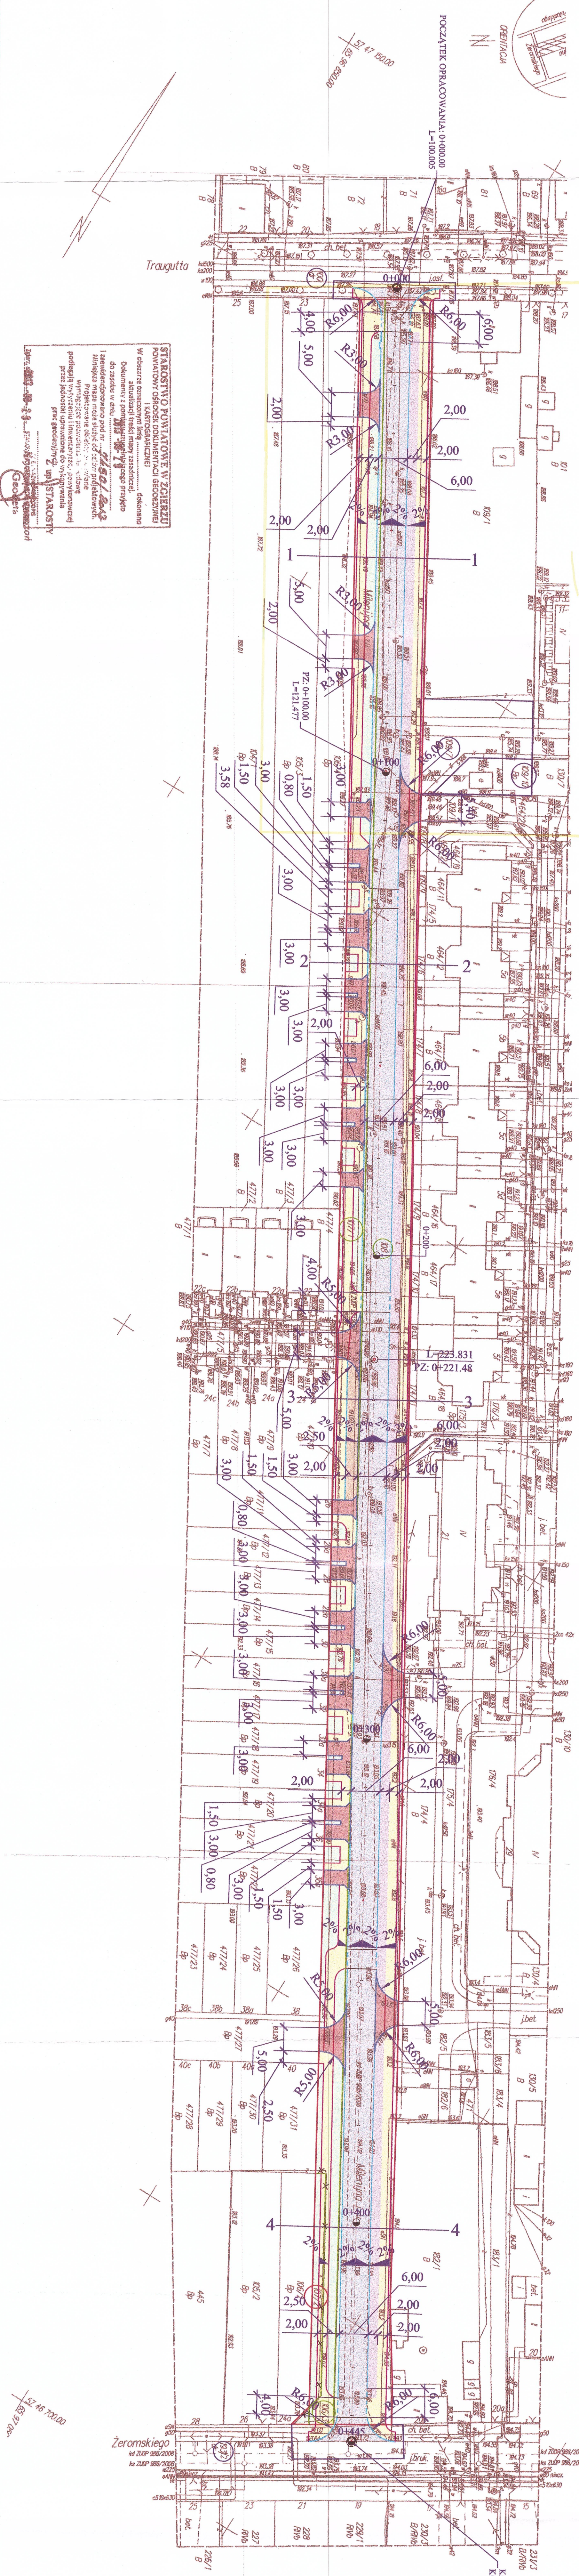

POCZĄTEK OPRACOWANIA: 04-00-00
L=100.005

L=223.831
PZ: 04-221.48

KONIEC OPRACOWANIA: 04-44-51
KO: Km=0+445.31

STAROSTWO POWIATOWE W ZGIERZU
POWIATOWY OFIS DLA DOKUMENTACJI GEODEZYJNEJ I KARTOGRAFICZNEJ
dokonano aktualizacji treści mapy zasadniczej, do zasobu w dniu 01.08.2013 r.
I zewidencjonowano pod nr 6.65.33.11.4.3, 6.65.33.16.2.1, 6.65.33.16.2.3
Niniejsza mapa może służyć celom projektowym.
Projektowane dane: 1:500
podlegają wyłączeniu i wdrożeniu do wykorzystania przez jednostki uprawnione do wykonywania prac geodezyjnych.
Z upr. STAROSTY
Geodeta
Rajdowski I. D. 021

- projektowana oś drogi
- projektowana krawężnik betonowy 15x30
- projektowana krawężnik betonowy 15x25
- projektowana oś z przebiegiem chodnikowym 8x30
- linie granic działek
- linie rozgraniczające inwestycje
- linie określające teren niezabudowy do przebudowy urządzeń i dróg innych
- działka w całości - w pasie drogowym
- działka w całości - do przegięcia
- linia rozgraniczająca sąsiedztwa
- linia przekroju normalnego
- linia - likwidacja istniejącego ogrozenia

NAZWA I ADRES
OBJEKTU:
TYTUŁ:
SKALA: 1:500