


Profil Ulica Milenijna

L: 140,315m
R: 5000,000m
T: 0,492m
D: -70,176m

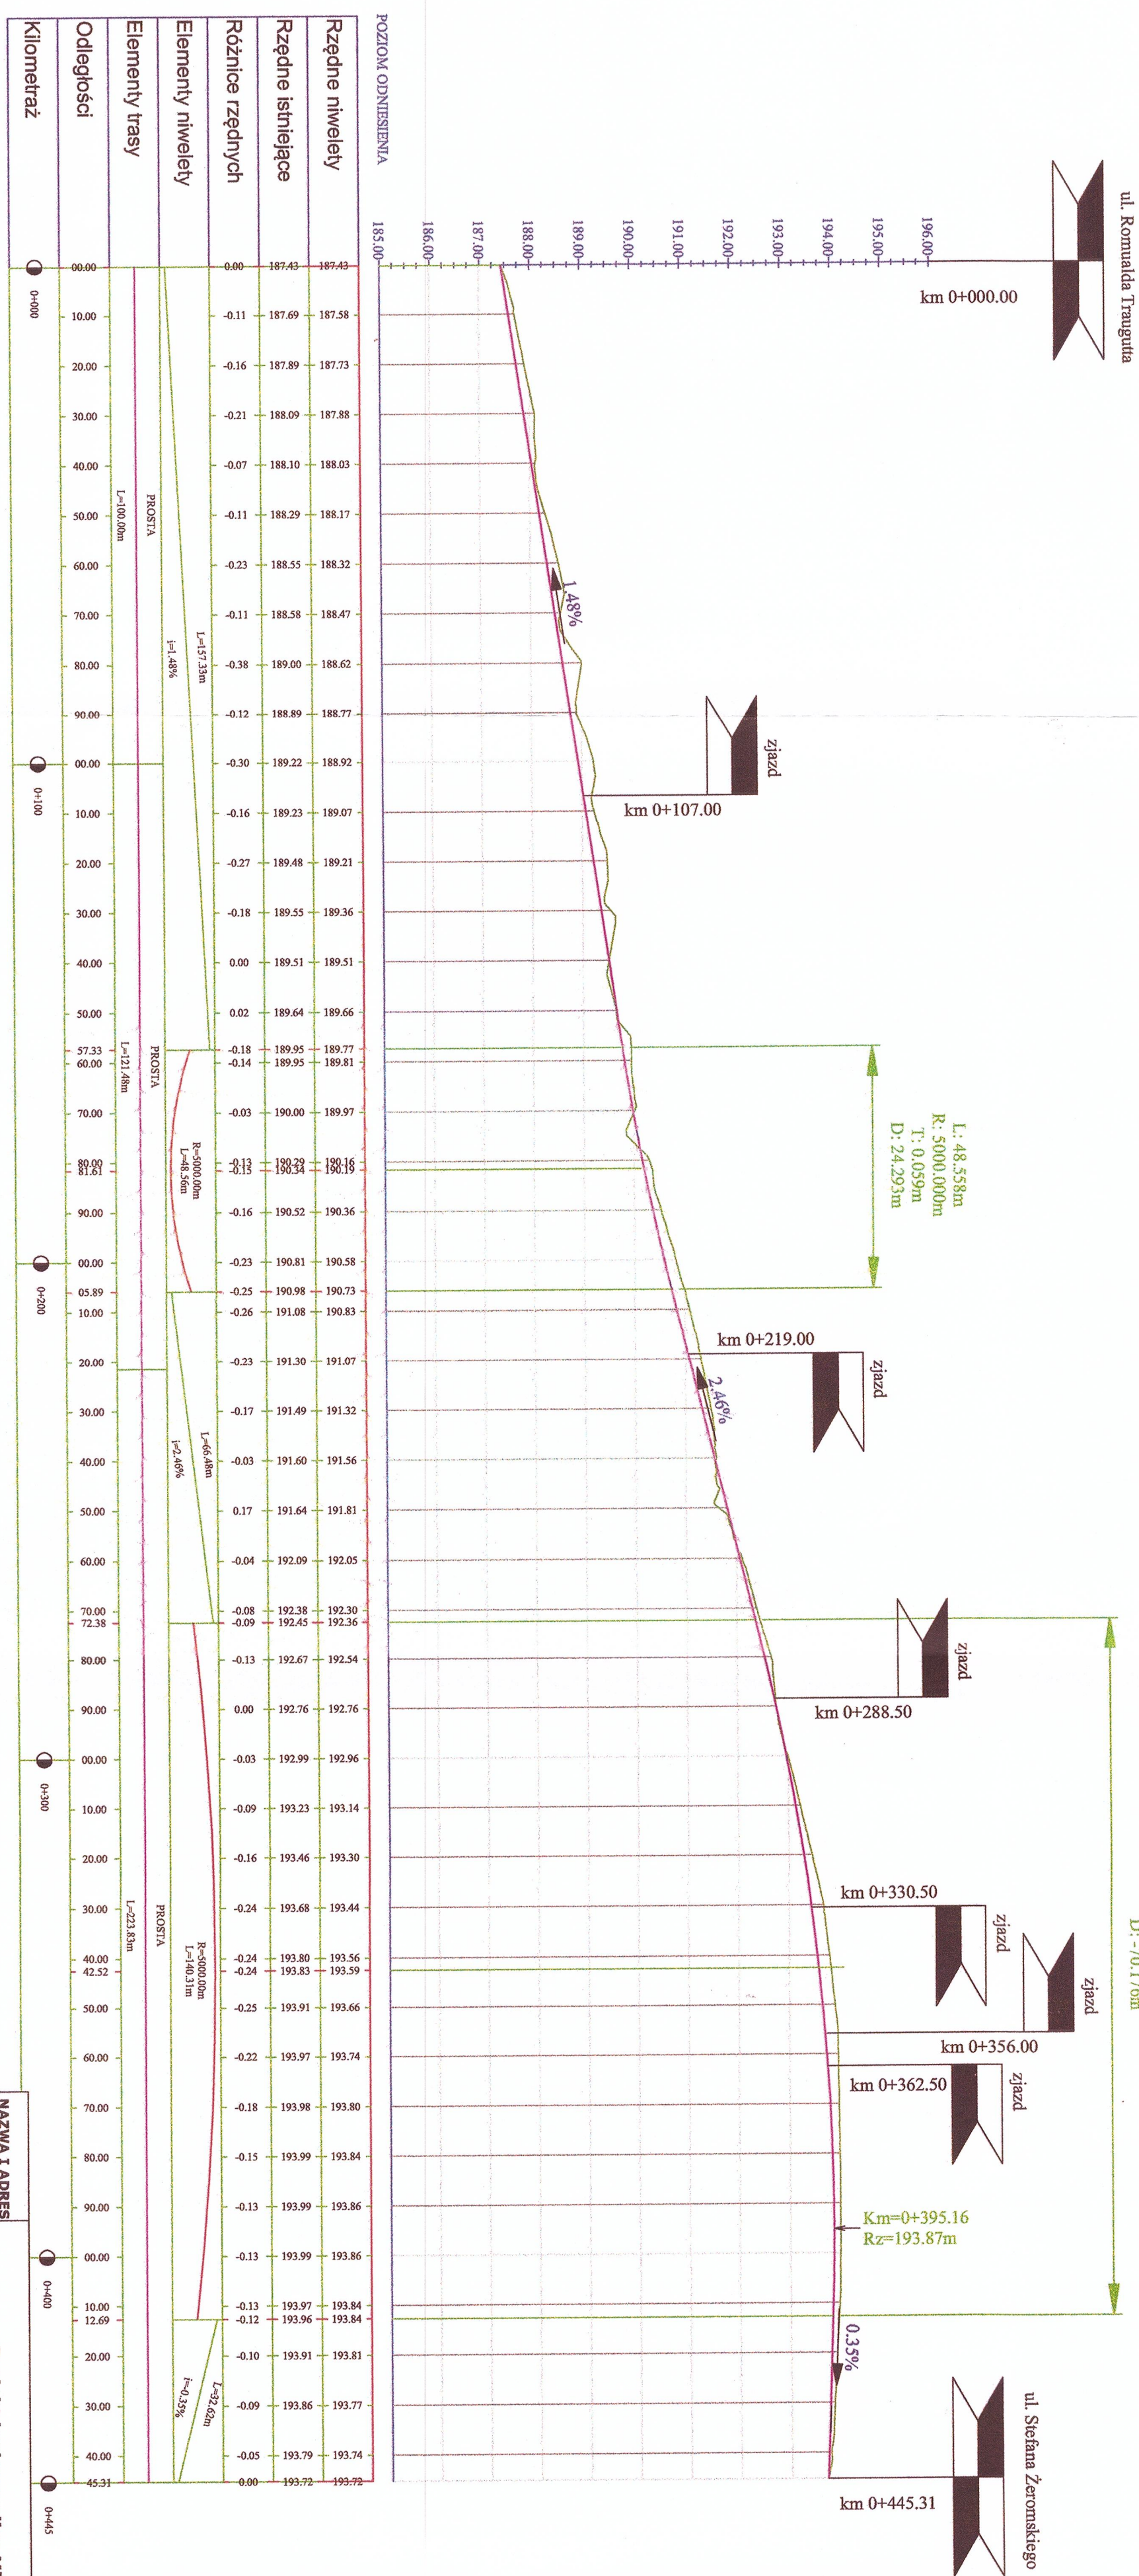

LEGENDA:
— - projektowana niweleta drogi
— - istniejący teren

| | | | |
|-------------------------------|-----------------------------|---|------------|
| NAZWA I ADRES OBIEKTU: | | Projekt budowy ulicy Milenijnej w Zgierz | |
| TYTUŁ: | | PROFIL PODŁUŻNY | |
| SKALA: 1:1000 | | NR RYS. 3 | |
| OPRACOWAŁ: | mgr inż. Krzysztof Kasprzyk | DATA/PODPIS | 16.12.2013 |
| PROJEKTANT: | Inż. Stanisław Wajtrak | | 16.12.2013 |
| SPRAWDZAJĄCY: | Inż. Artur Szymczak | | 16.12.2013 |
| BRANŻA: | Drogowa | | |