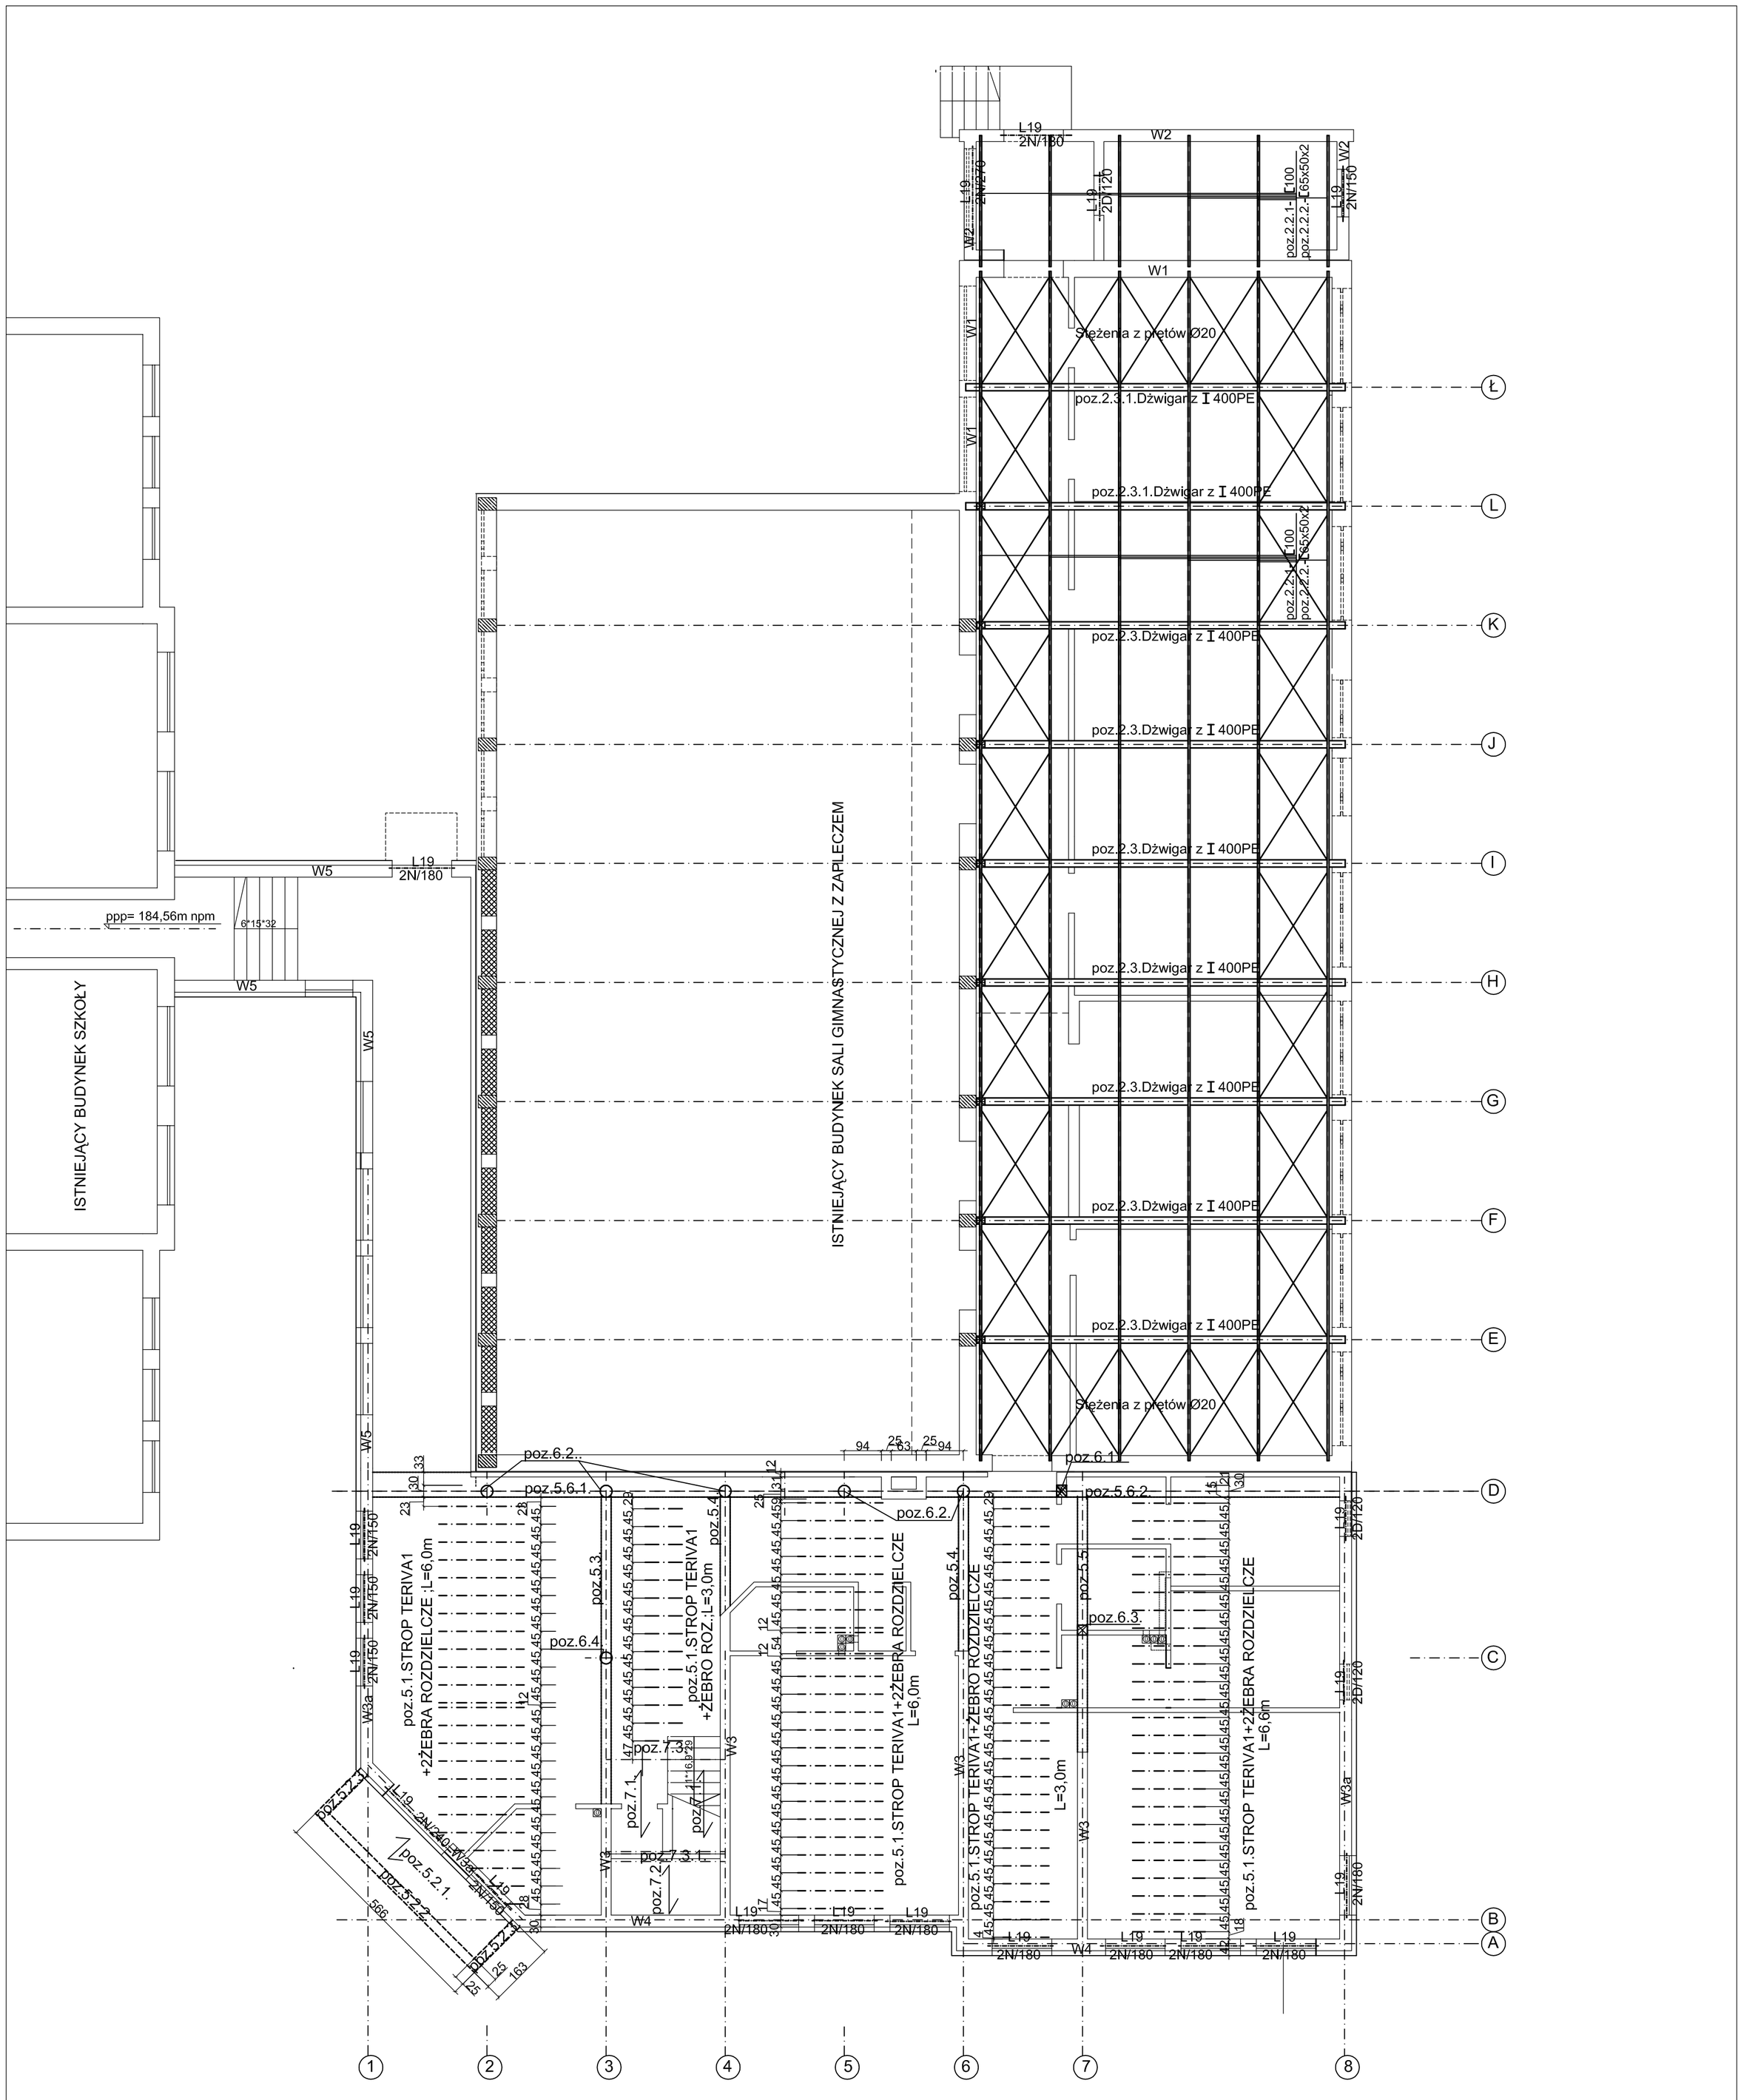

UWAGI:

1/W wieńcach W3a i W4; podczas betonowania wykonać słupki żelbetowe do mocowania murłat. Usytuowanie słupków pokazano na rys. nr 3K.

PRACOWNIA PROJEKTOWA "Architekt" 91-849 Łódź, ul.Niemojewskiego 9
tel.(042)656-40-84 e-mail: arch_bed@poczta.onet.pl

Temat:	Projekt odbudowy, rozbudowy i modernizacji sali gimnastycznej Szkoły Podstawowej nr 10 w Zgierzu przy ul. Ozorkowskiej 68-70	
Tytuł rys.	USYTUOWANIE ELEM. KONSTR. - RZUT PARTERU	Skala:1:100
Branża:	**KONSTRUKCJA**	
Projektował:	mgr inż. Małgorzata Filipczak upr.do projek.GP.II-9346-69/78	Data oprac.: 02.2007
Sprawdził:	mgr inż. Andrzej Filipczak upr.do projektowania b/o nr 40/87/WŁ	Nr rys. **2K**