


SKALA 1:100

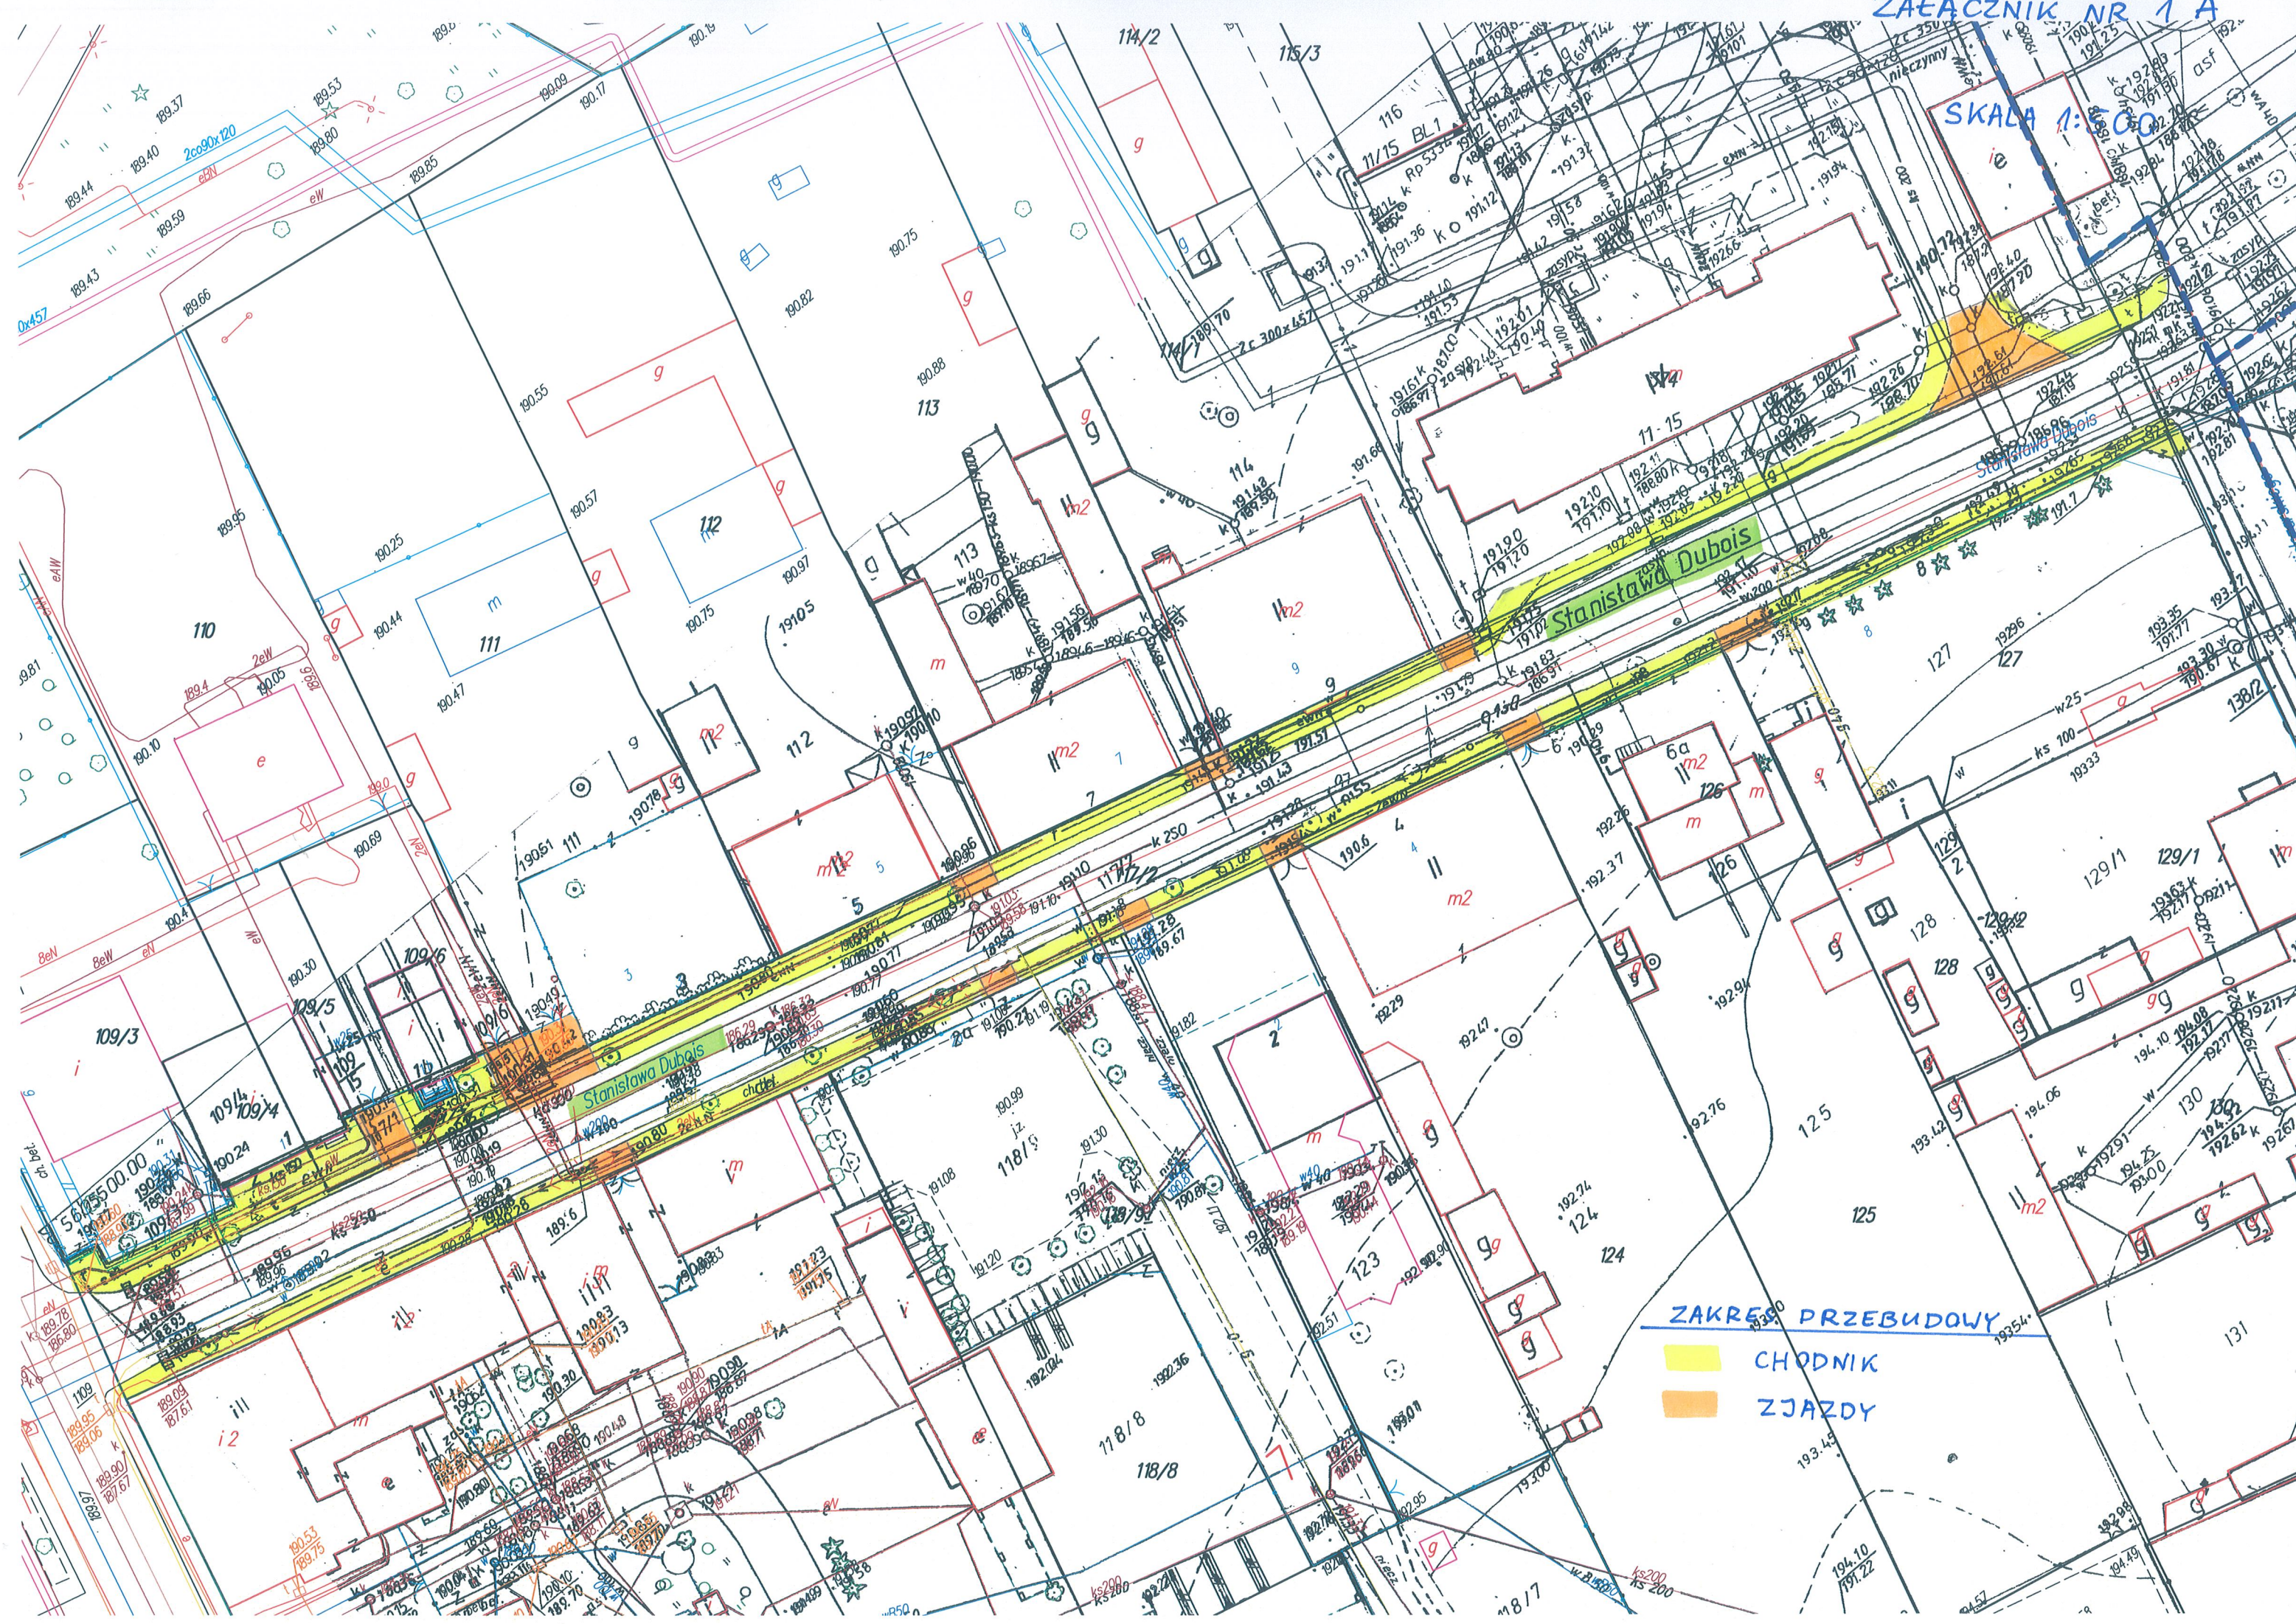

ZAKRES PRZEBUDOWY

- CHODNIK
- ZJAZDY