


ZAŁĄCZNIK NR 18
SKALA 1:500

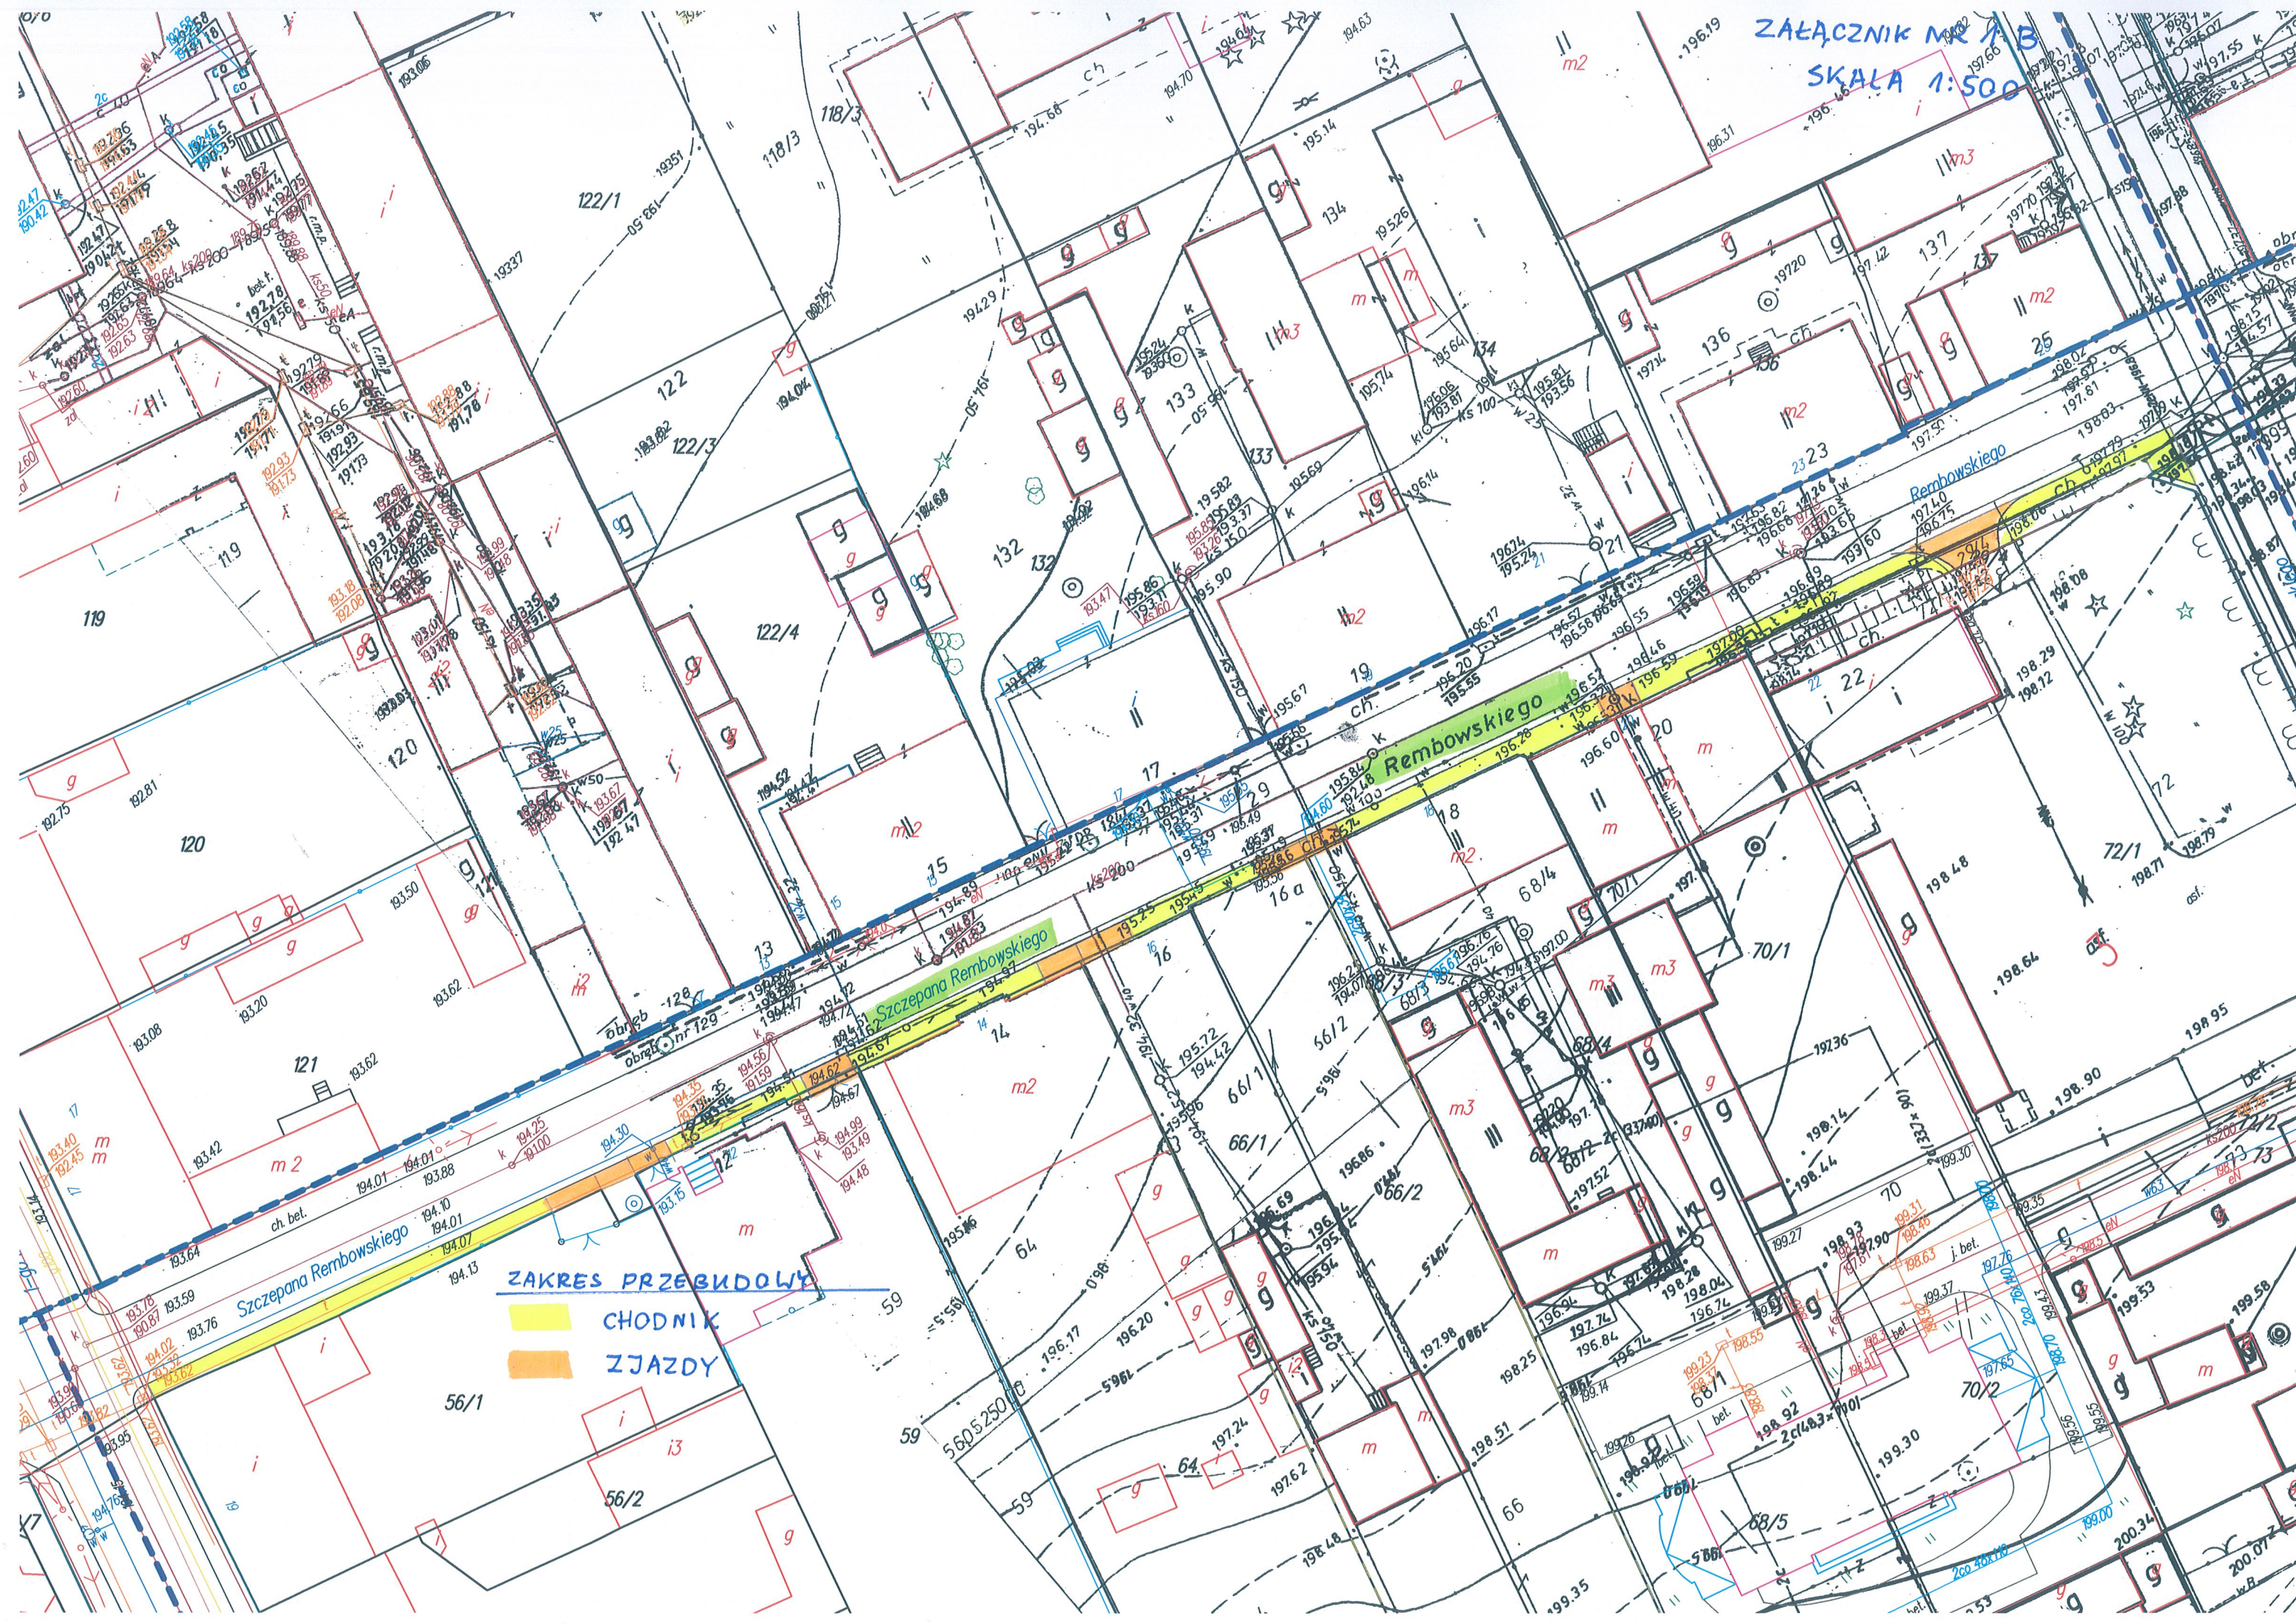

ZAKRES PRZEBUDOWY
CHODNIK
ZJAZDY

Szczepana Rembowskiego

Rembowskiego