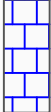
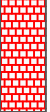




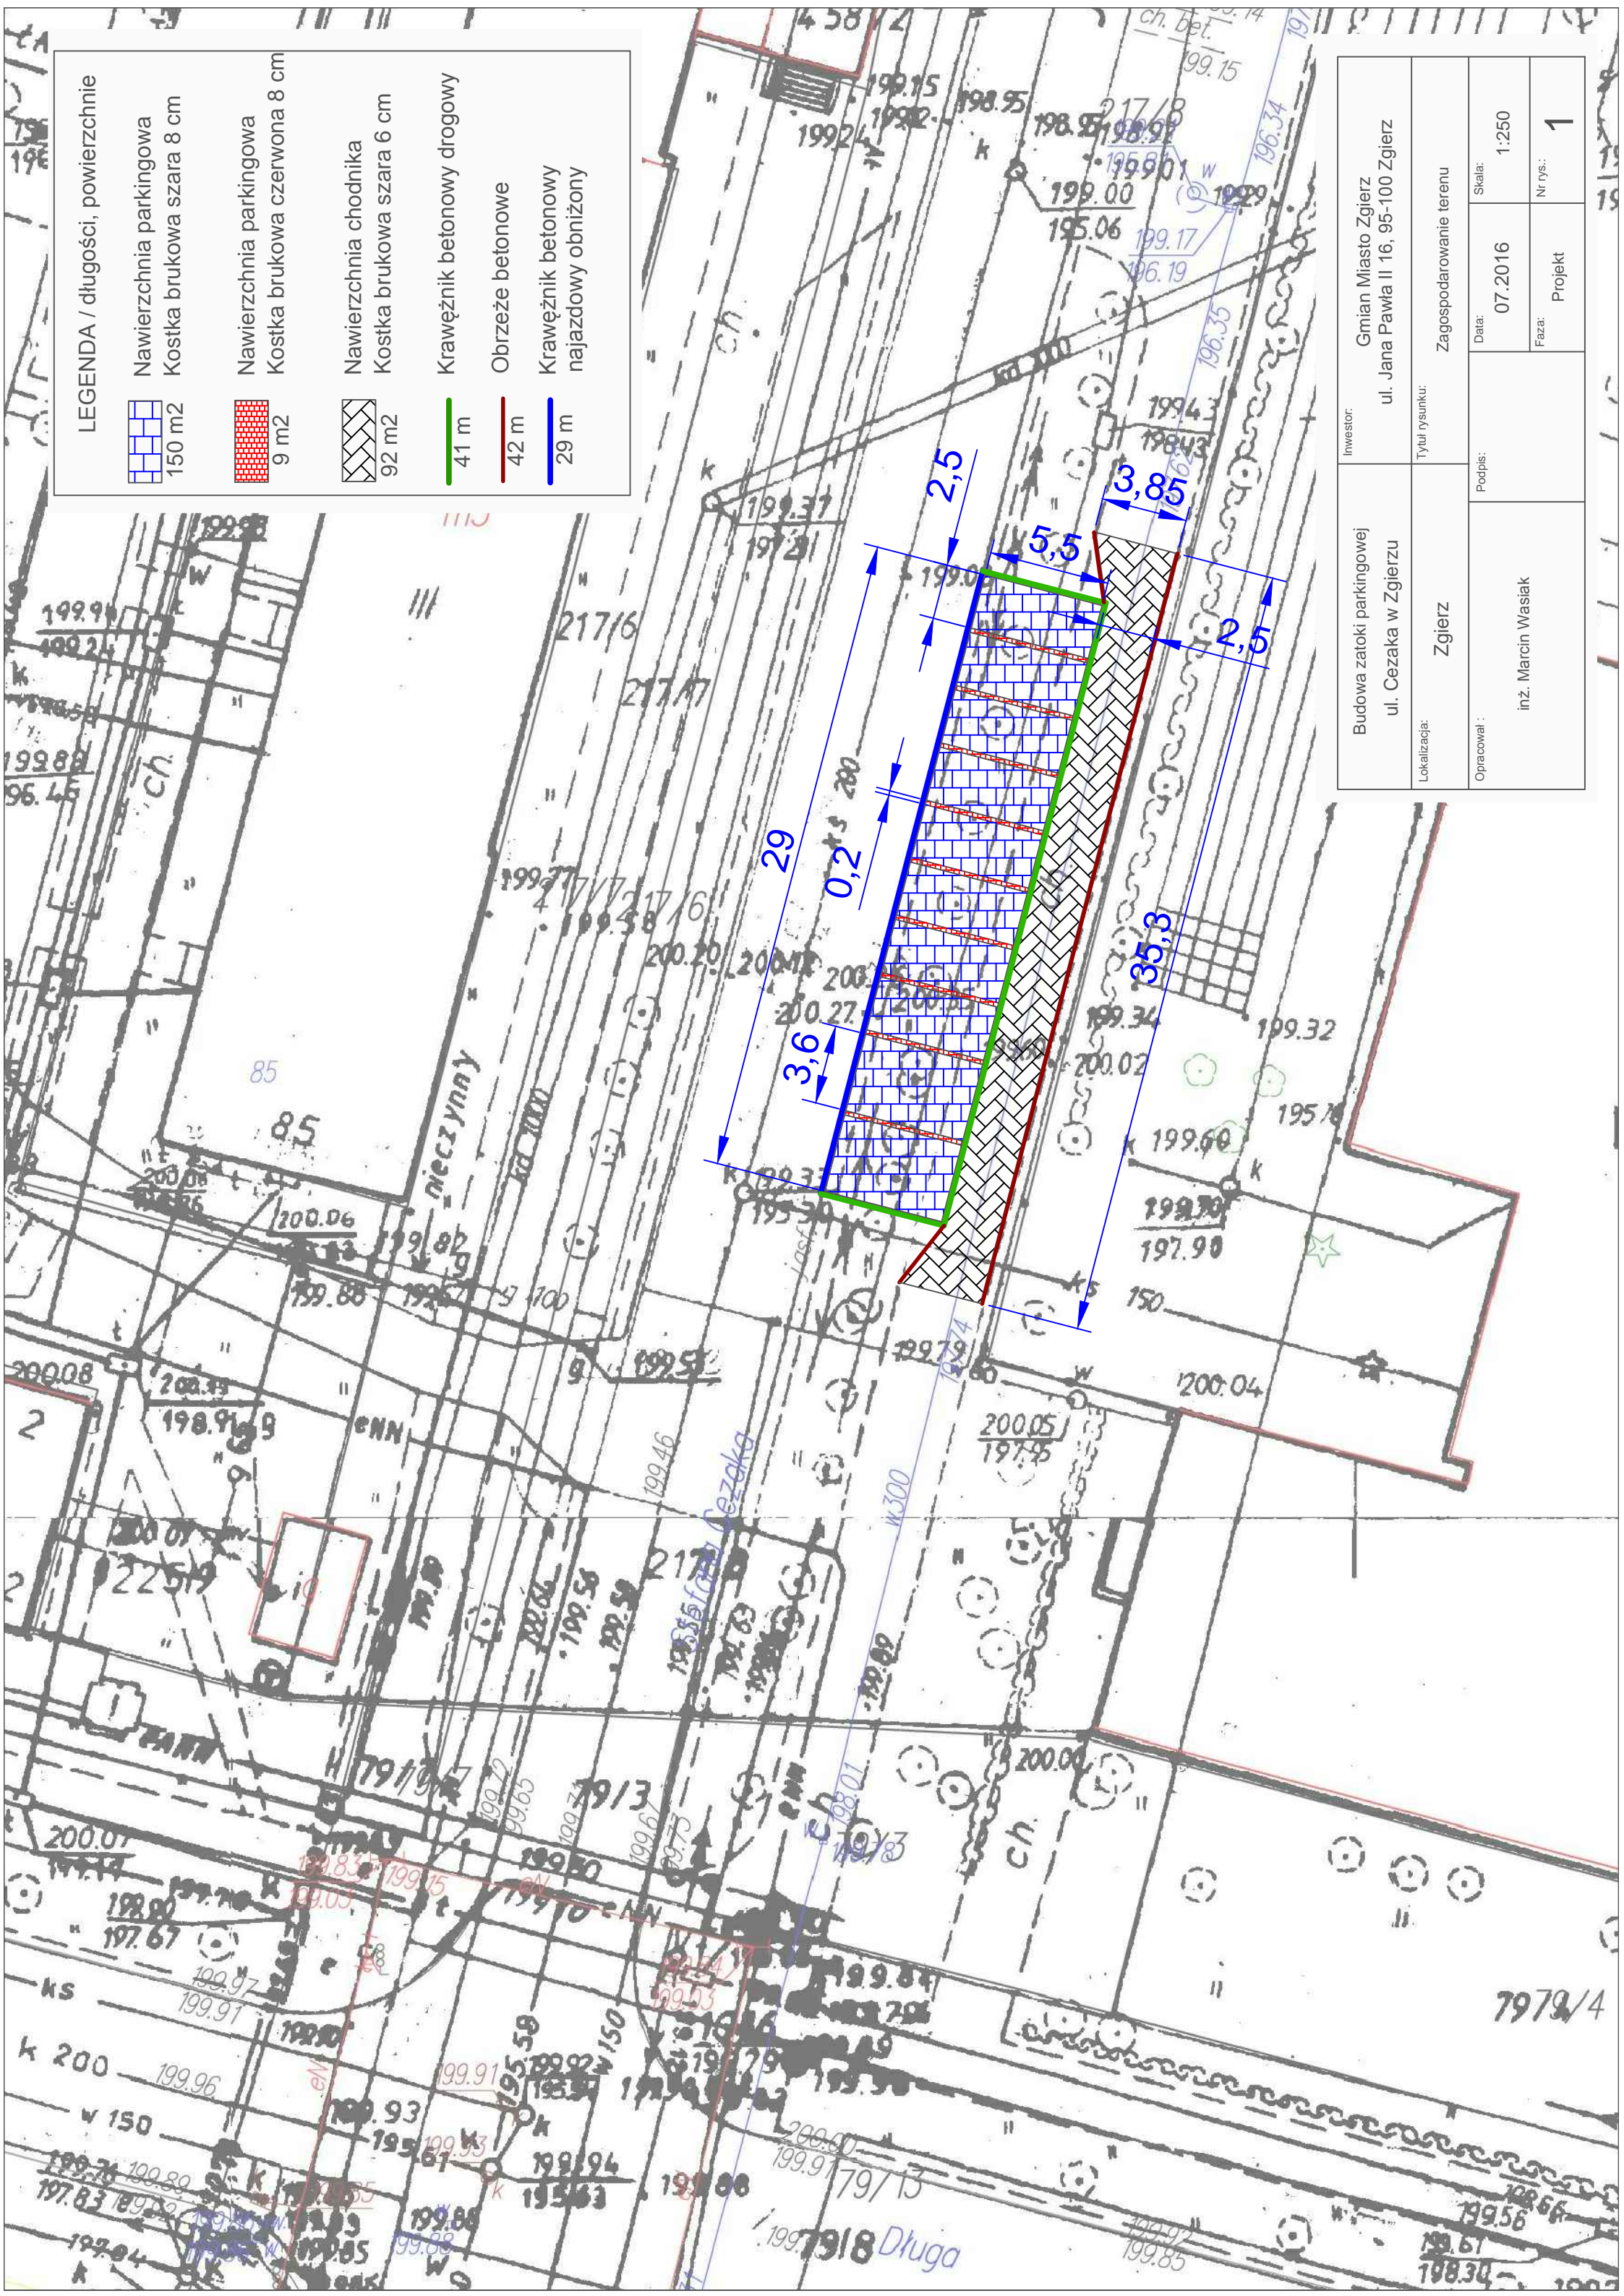


LEGENDA / długości, powierzchnie

-  Nawierzchnia parkingowa  
Kostka brukowa szara 8 cm
-  Nawierzchnia parkingowa  
Kostka brukowa czerwona 8 cm
-  Nawierzchnia chodnika  
Kostka brukowa szara 6 cm
-  Krawężnik betonowy drogowy  
41 m
-  Obrzeże betonowe  
42 m
-  Krawężnik betonowy  
najazdowy obniżony  
29 m



Inwestor: Gmian Miasto Zgierz ul. Jana Pawła II 16, 95-100 Zgierz	Tytuł rysunku: Zagospodarowanie terenu	Skala: 1:250	Data: 07.2016	Nr rys.: 1