



SKALA 1:500

ZAŁĄCZNIK NR 1
DO OPISU PRZEDMIOTU ZAMÓWIENIA

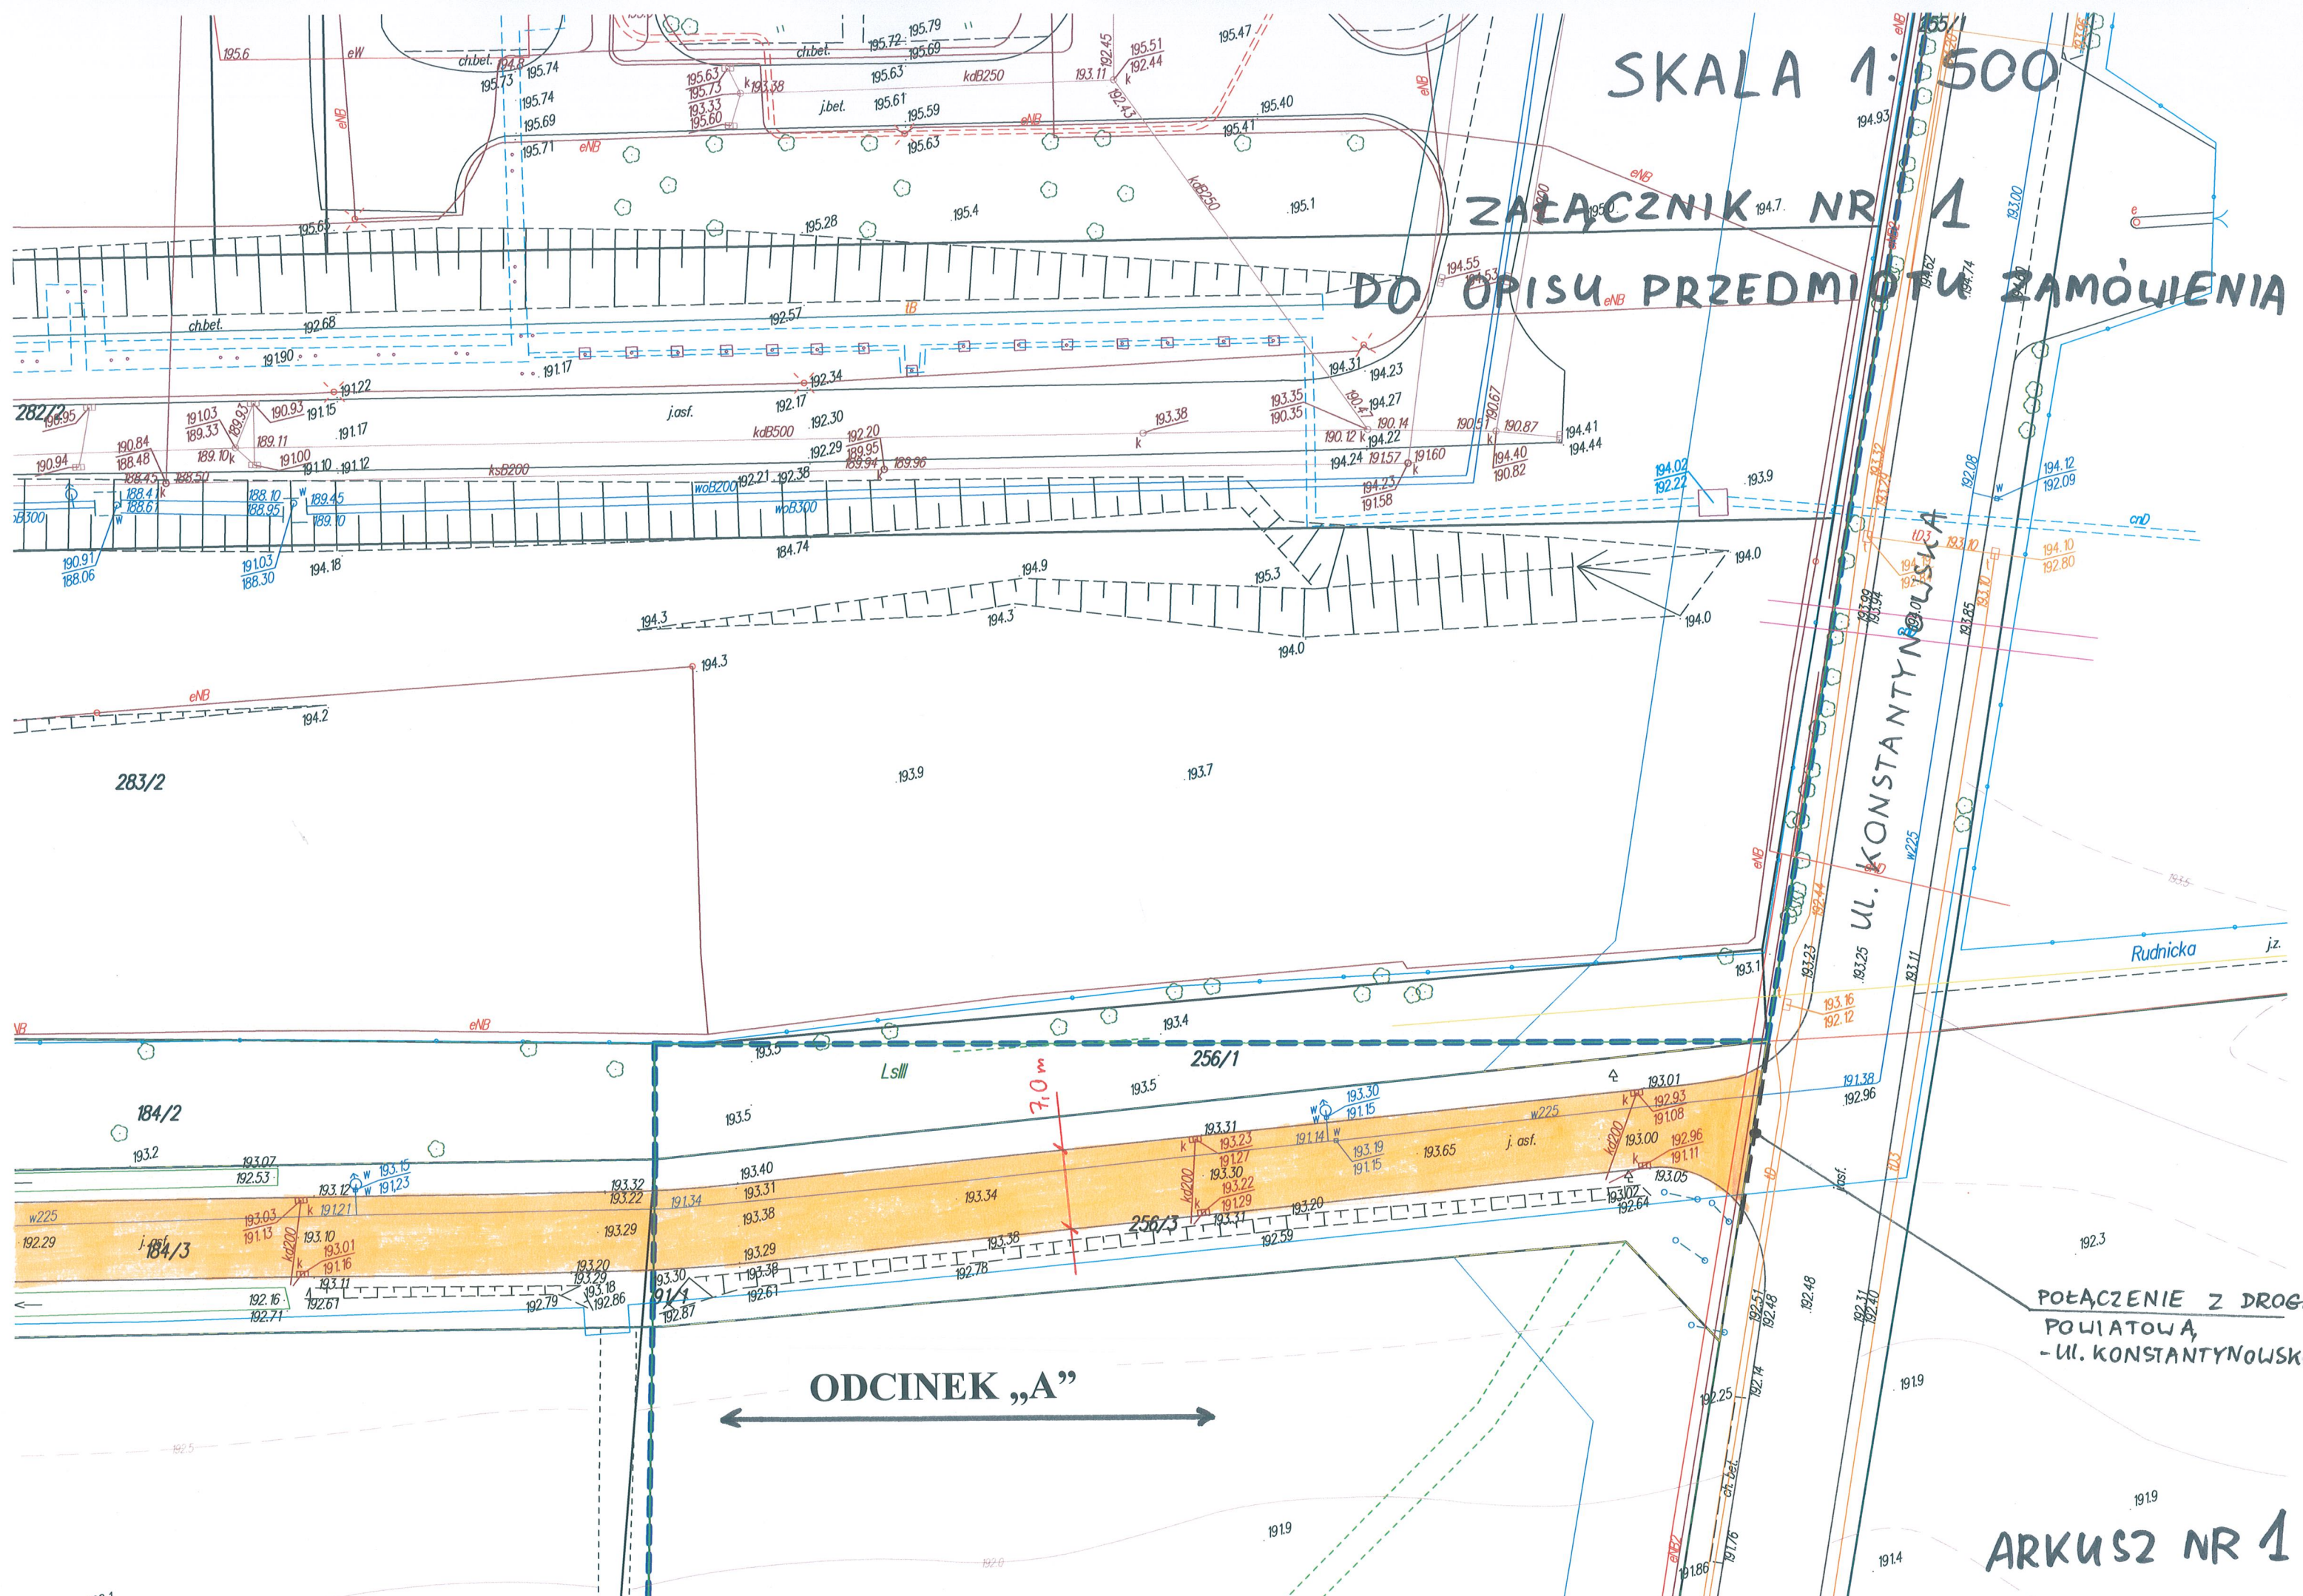


POŁĄCZENIE Z DROGĄ
POWIATOWĄ
- UL. KONSTANTYNOWSKA,

ARKUSZ NR 1

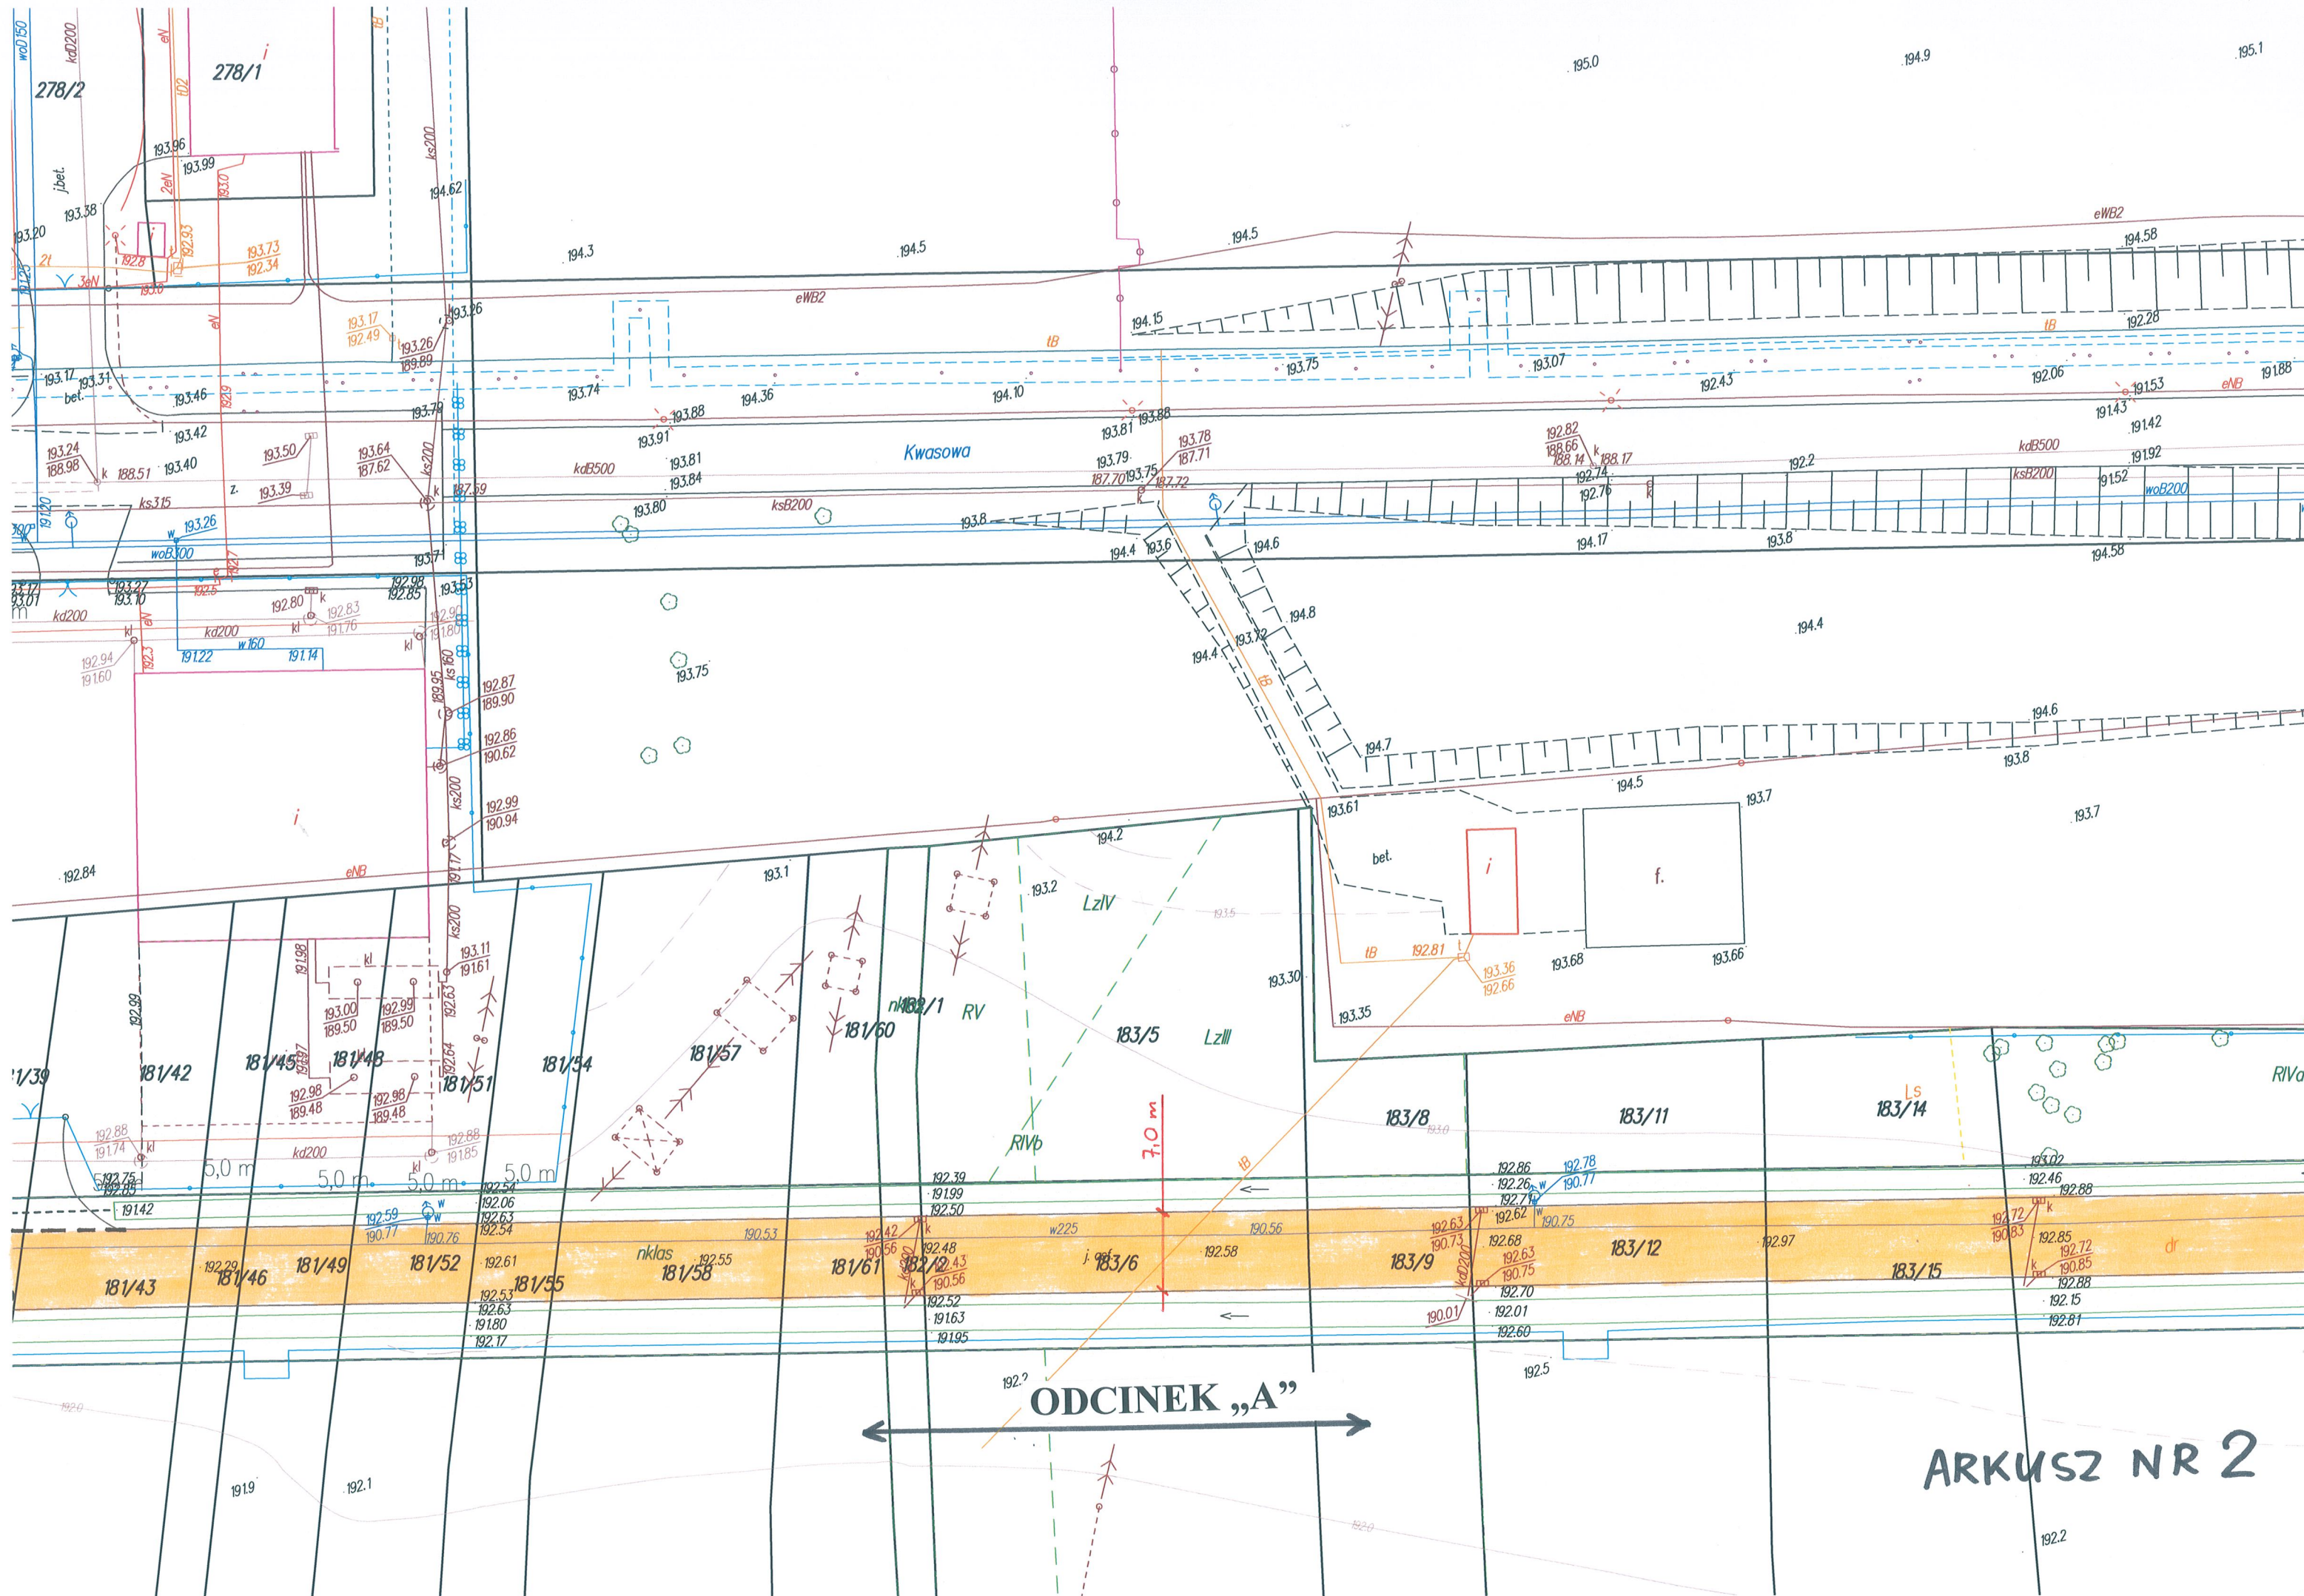


ODCINEK „A”

ARKUSZ NR 2

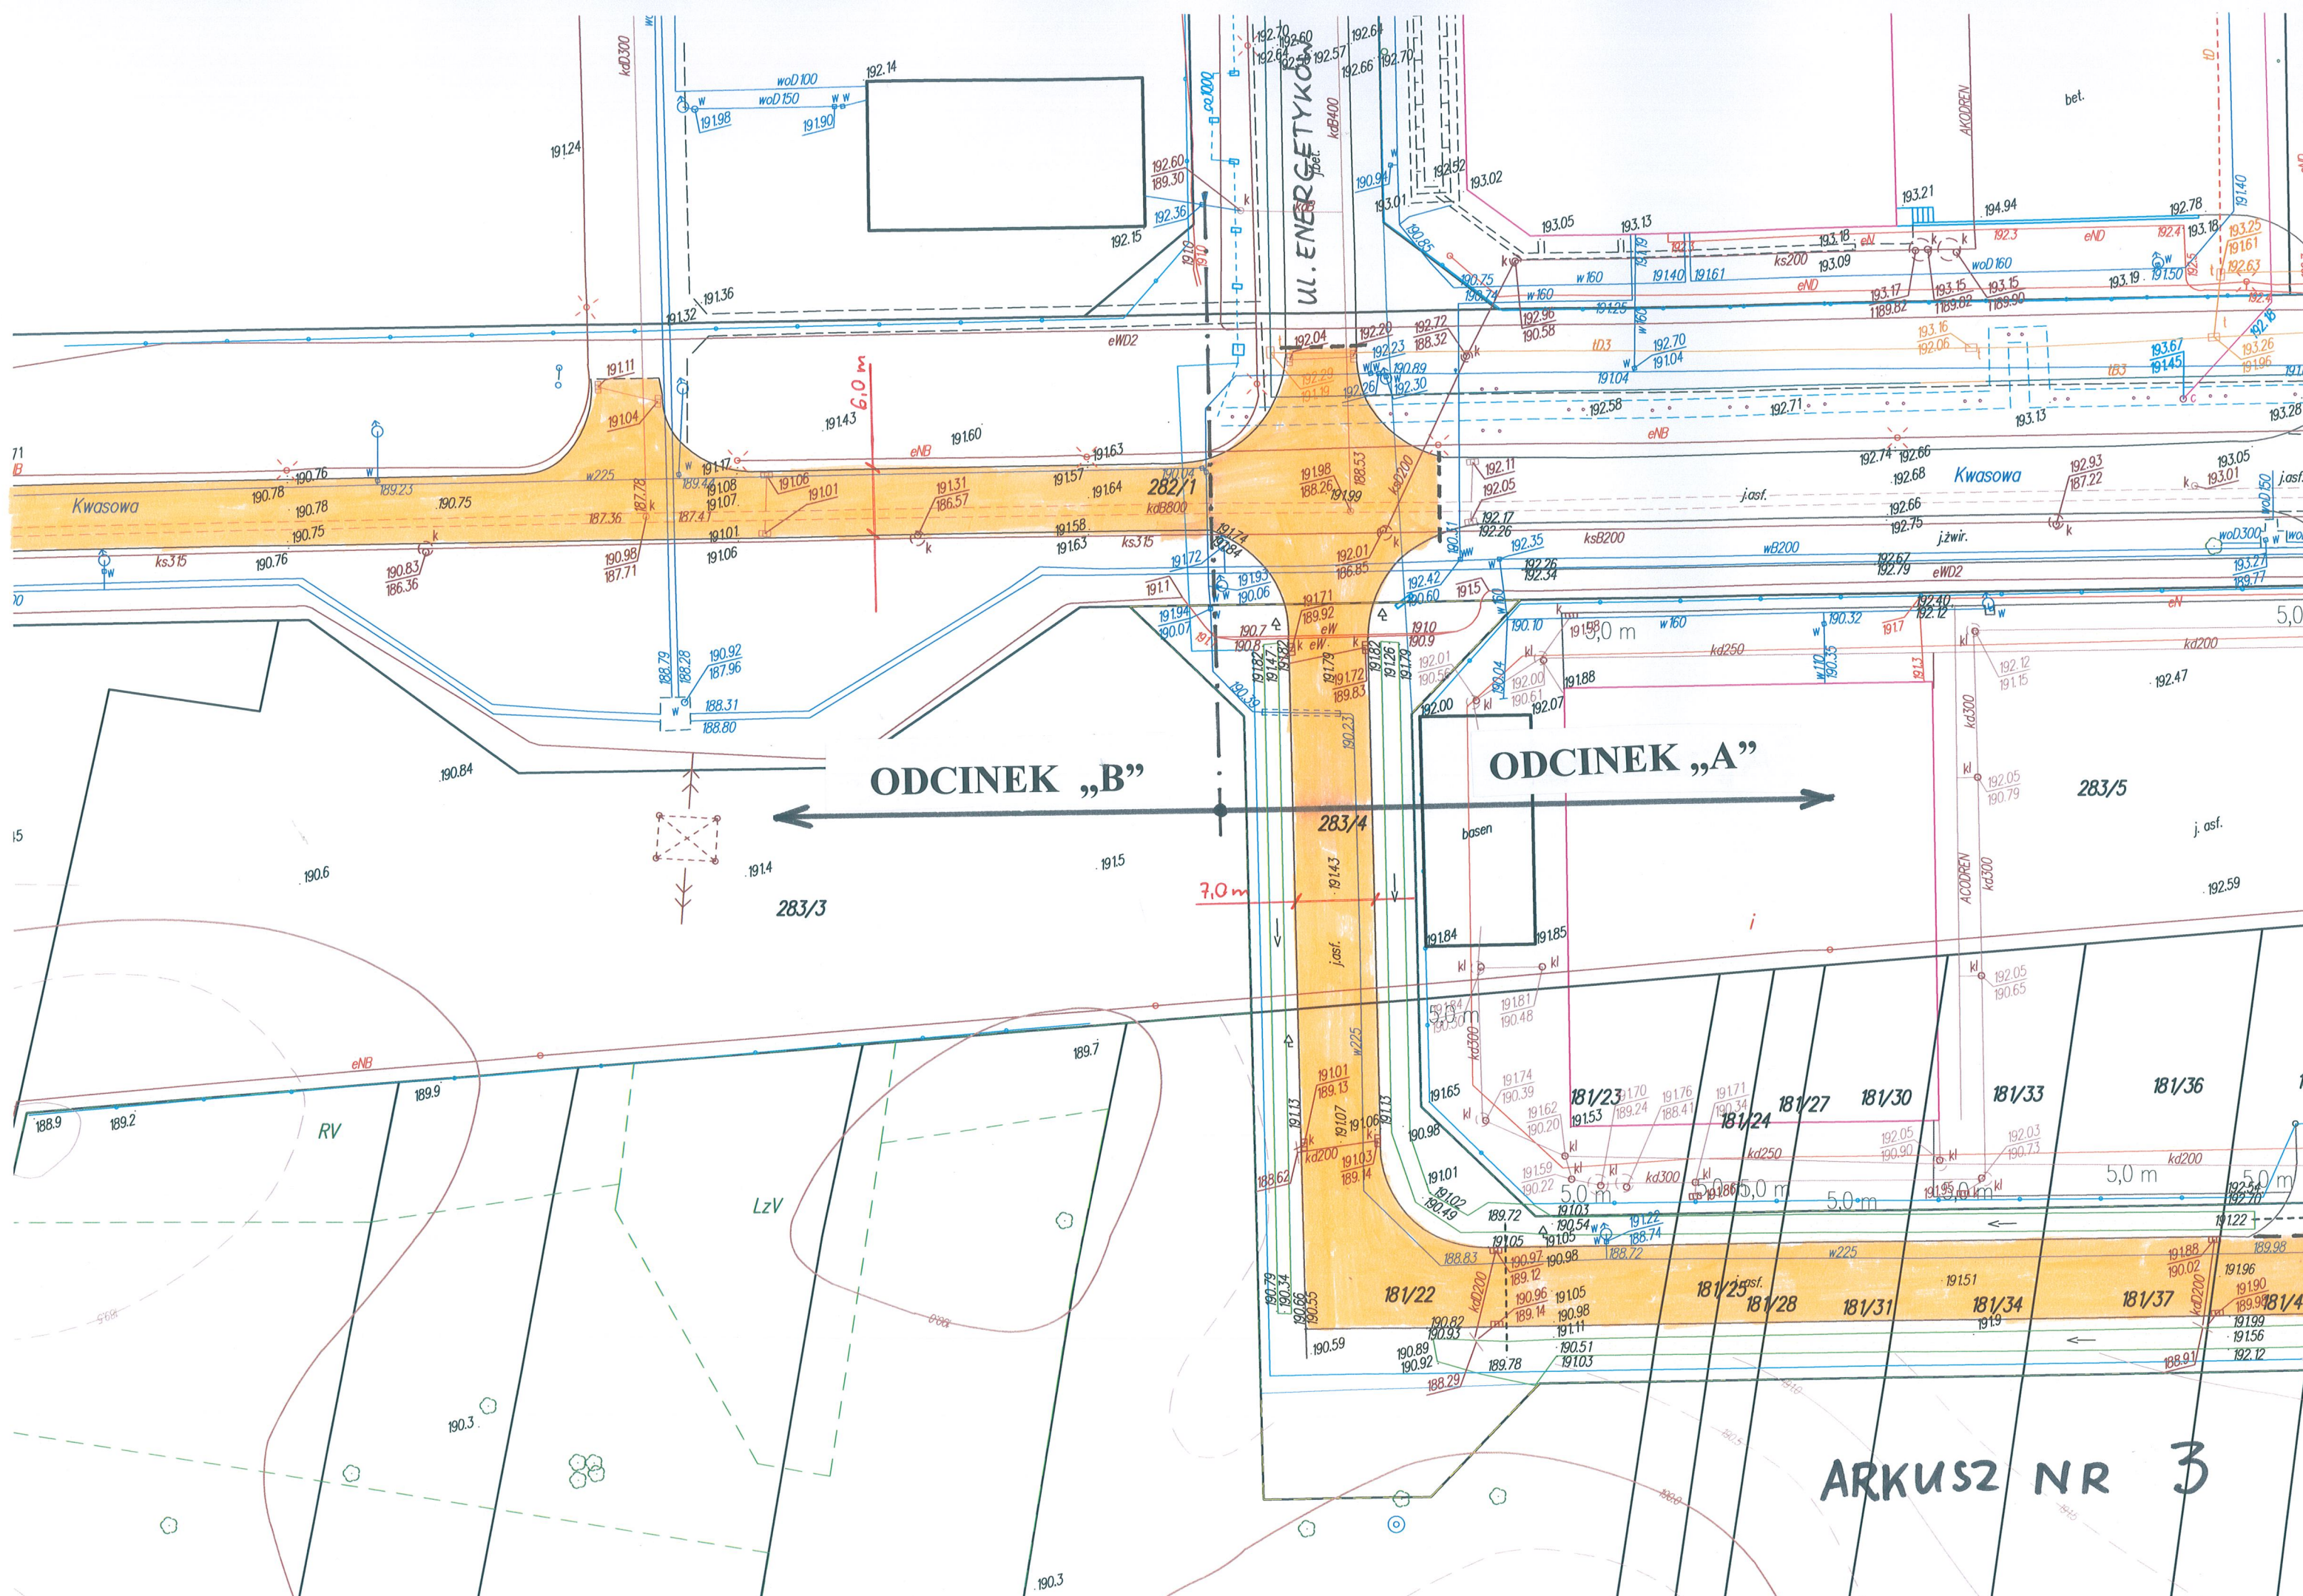

ARKUSZ NR 3

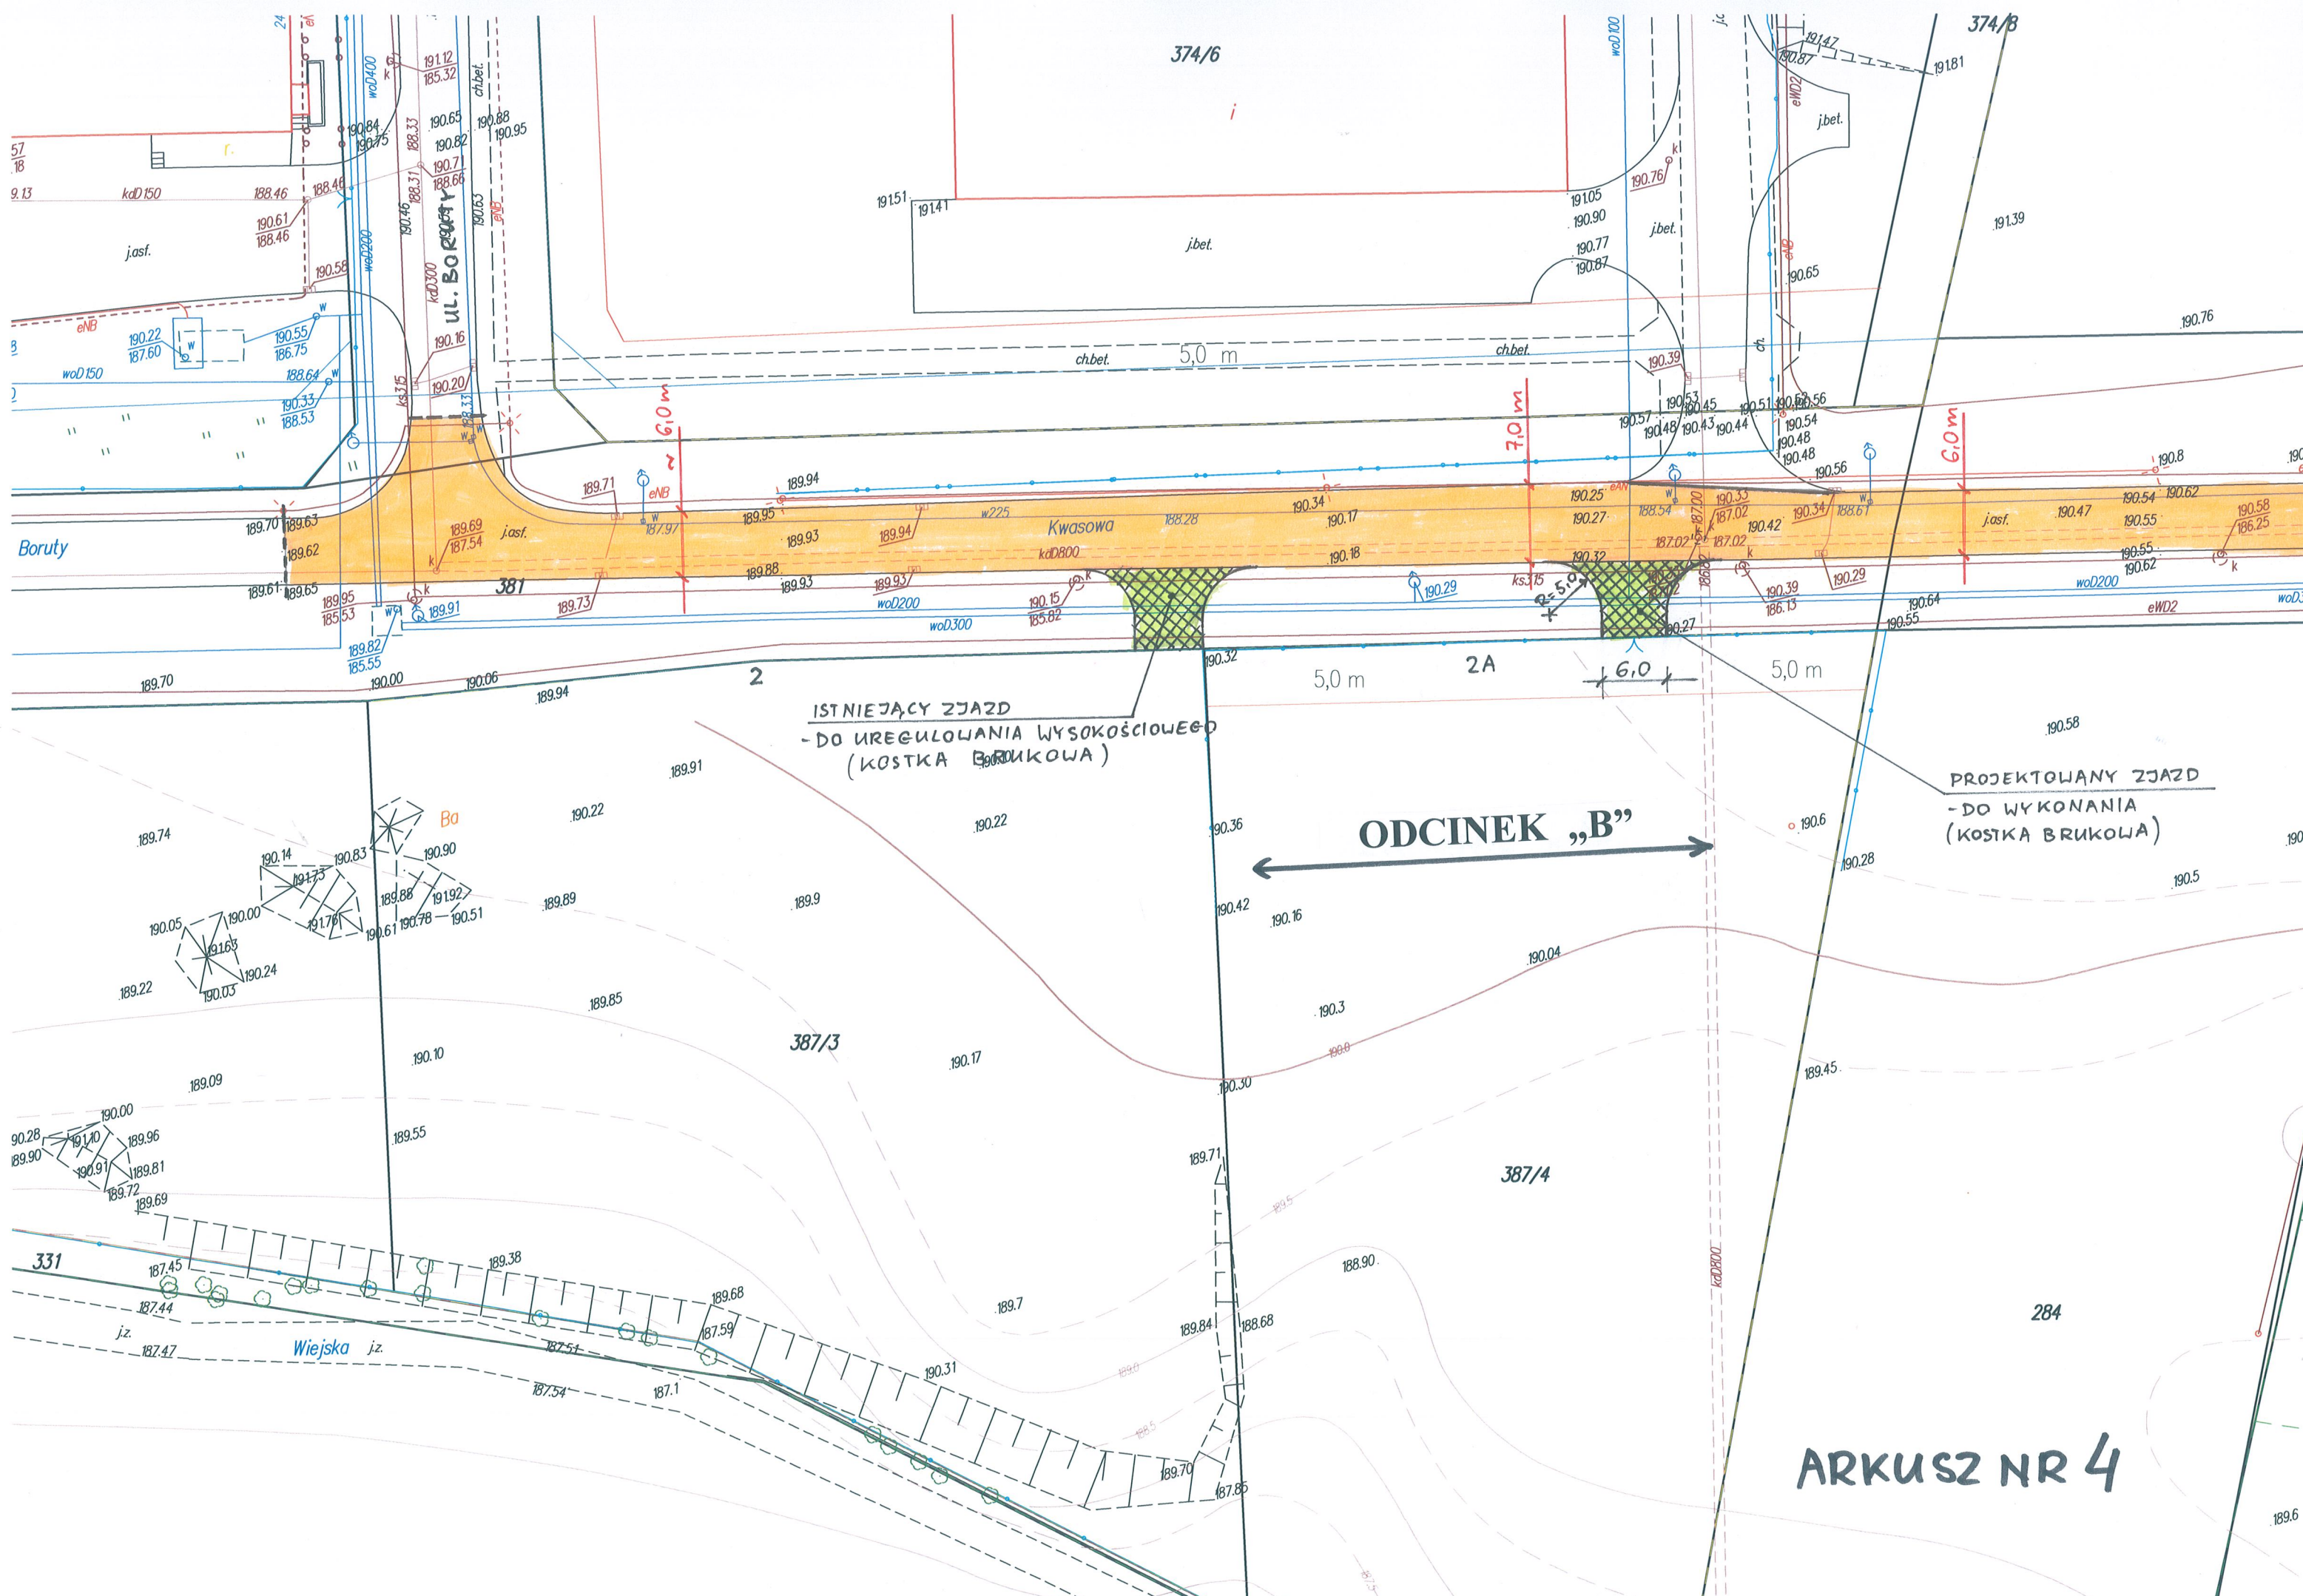

ISTNIEJĄCY ZJAZD
 - DO UREGULOWANIA WYSOKOŚCIOWEGO
 (KOSTKA BRUKOWA)

ODCINEK „B”

PROJEKTOWANY ZJAZD
 - DO WYKONANIA
 (KOSTKA BRUKOWA)

ARKUSZ NR 4