Rys. nr 2
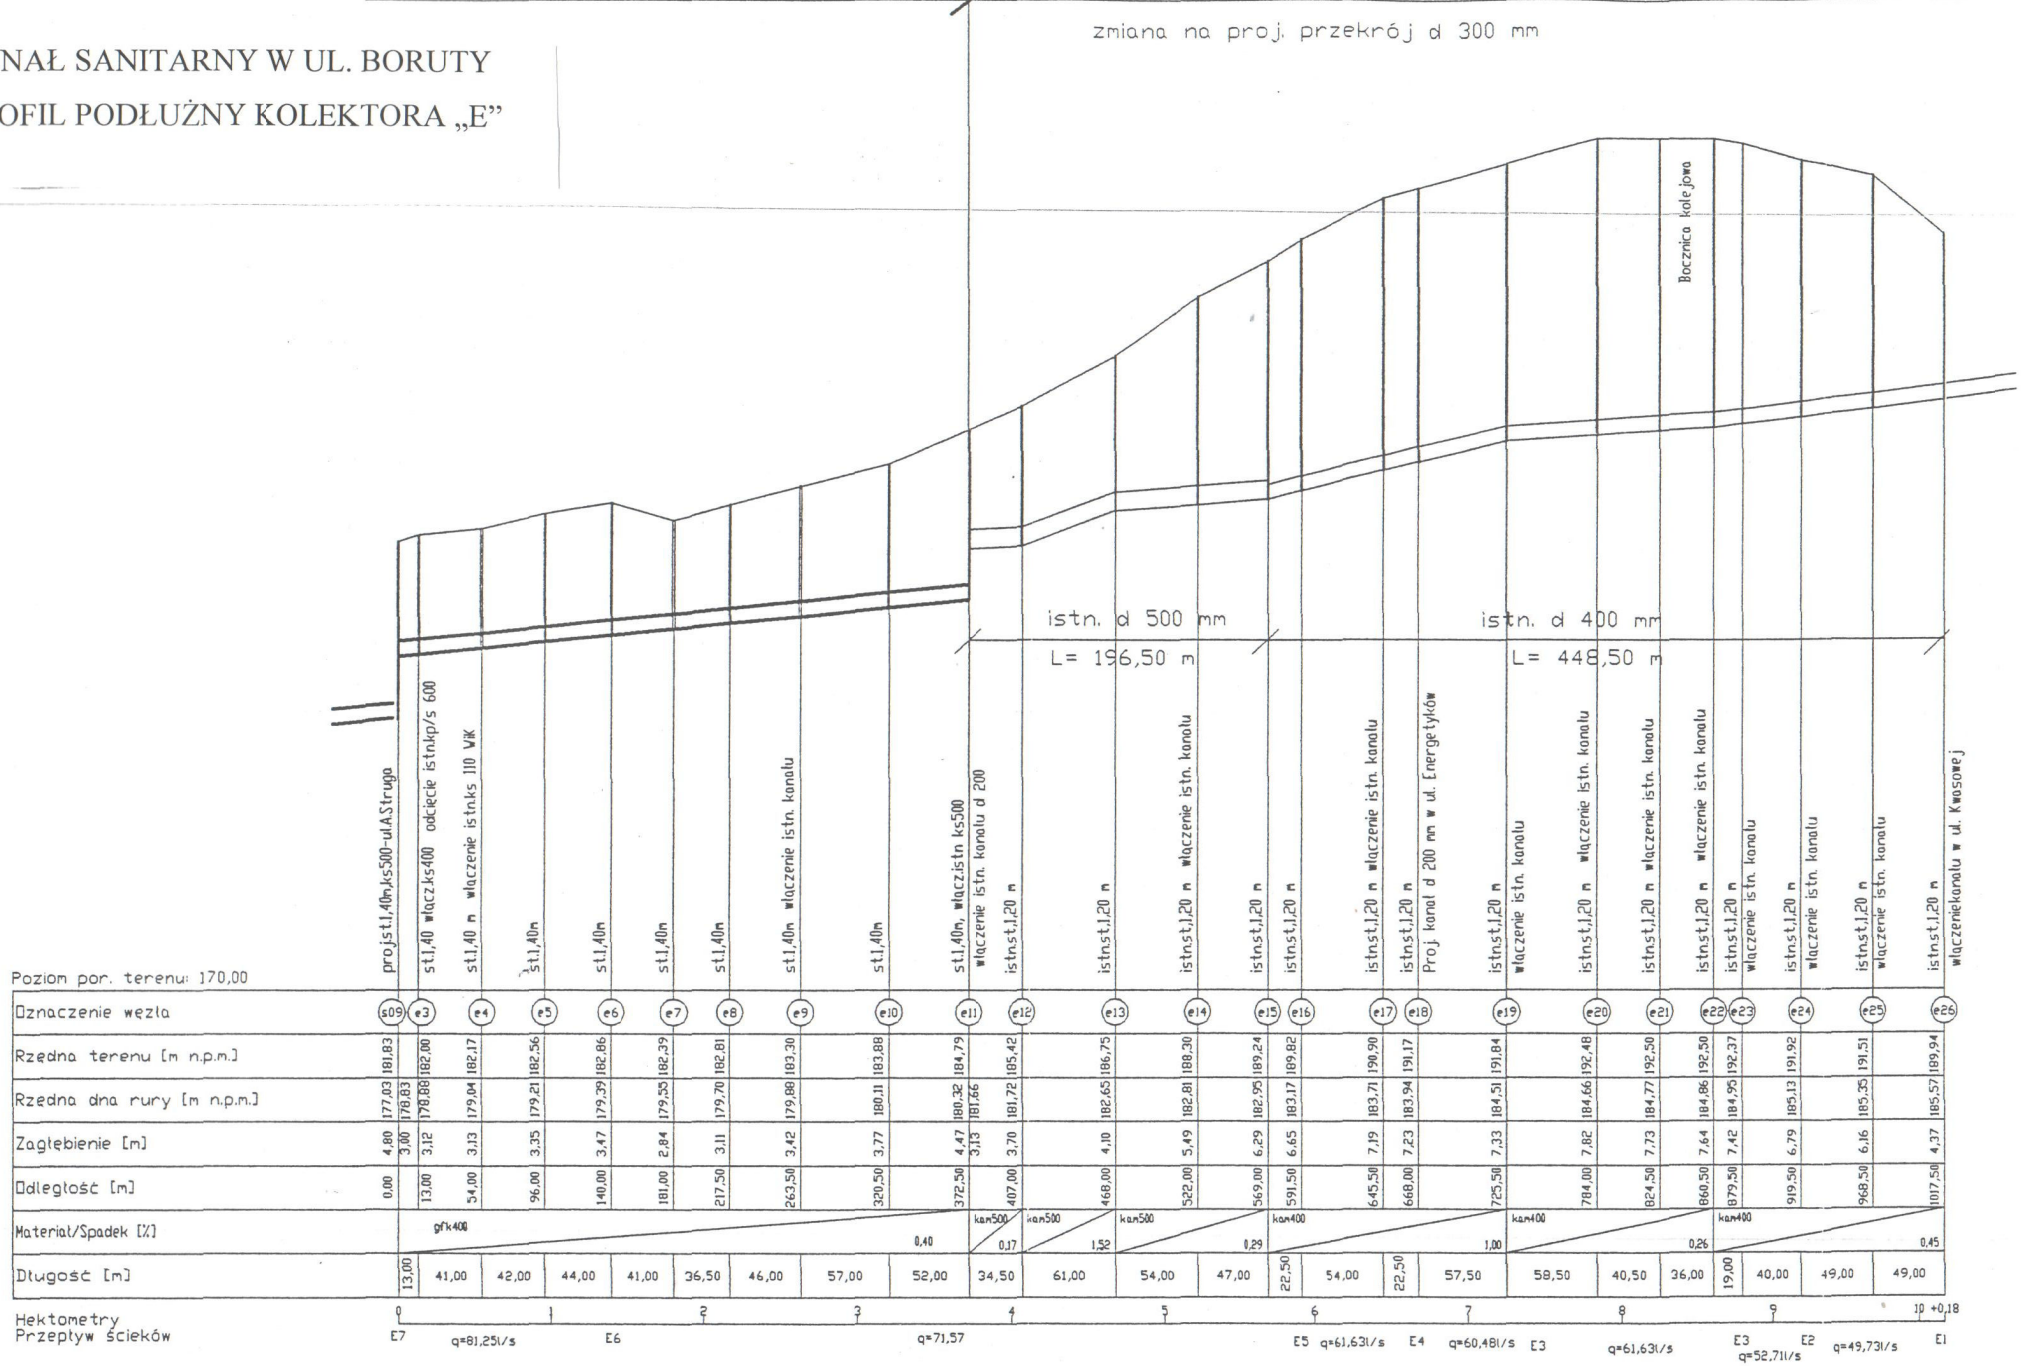
KANAŁ SANITARNY W UL. BORUTY
PROFIL PODŁUŻNY KOLEKTORA „E"