

**Remont nawierzchni ul. Kamiennej na odcinku od ul. Leśmiana
do ul. Witkacego o łącznej długości ok. 350 mb**

w ramach zadania pn. Przebudowa dróg gruntowych na terenie
Gminy Miasto Zgierz

Lokalizacja:

Ul. Kamienna, gm. Miasto Zgierz, pow. zgierski



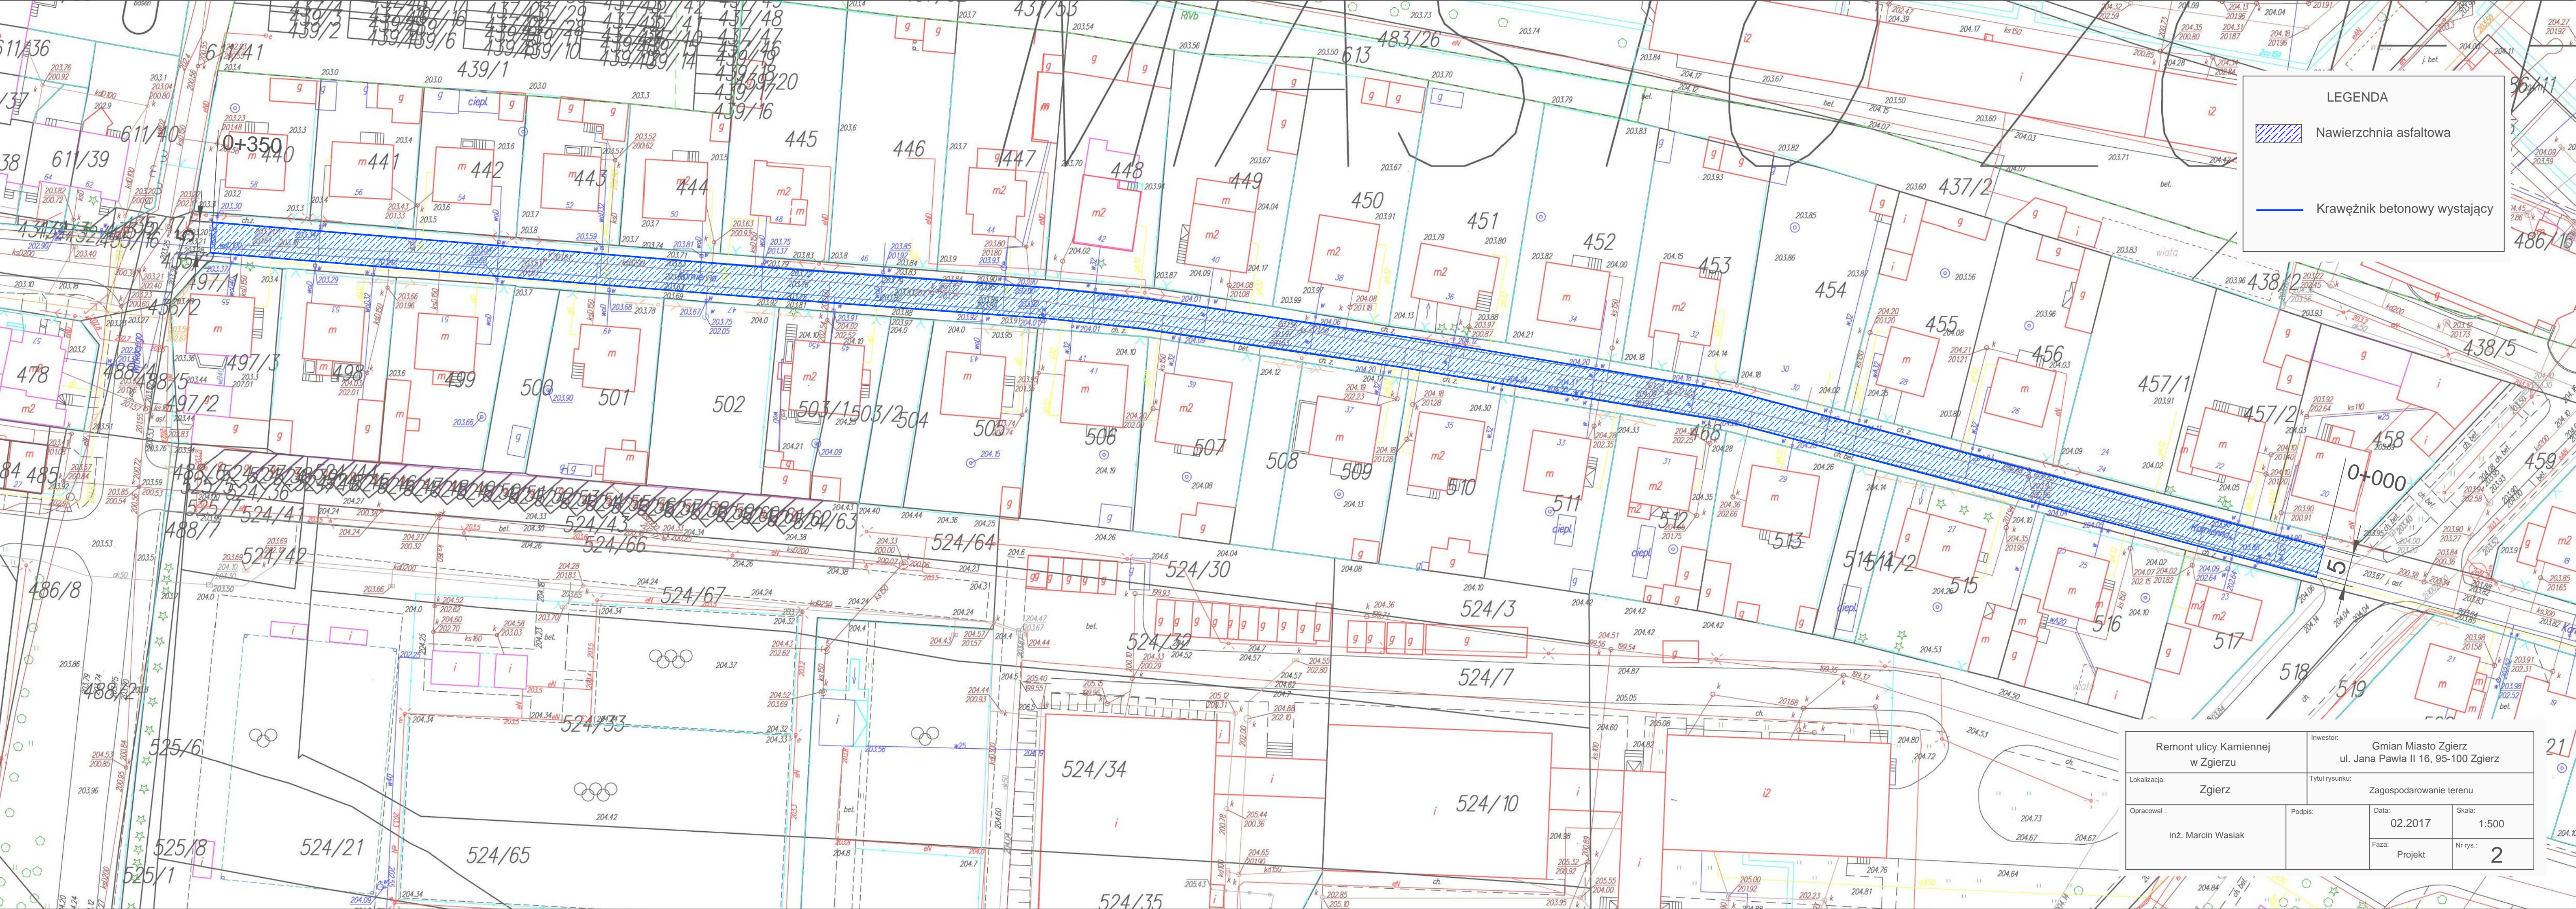
Inwestor:

Gmina Miasto Zgierz, pl. Jana Pawła II 16, 95-100 Zgierz

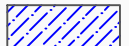

Zawartość:

- Zagospodarowanie terenu

Luty 2017
Urząd Miasta Zgierza
Wydział Inwestycji i Rozwoju



LEGENDA

	Nawierzchnia asfaltowa
	Krawężnik betonowy wystający

Remont ulicy Kamiennej w Zgierz		Inwestor: Gmian Miasto Zgierz ul. Jana Pawła II 16, 95-100 Zgierz	
Lokalizacja: Zgierz		Tytuł rysunku: Zagospodarowanie terenu	
Opracował: inż. Marcin Wasiak	Podpis:	Data: 02.2017	Skala: 1:500
		Faza: Projekt	Nr rys.: 2