

# LEGENDA

Nawierzchnia boiska  
GR SIŁKORT QIM


Nawierzchnia boiska  
wielofunkcyjnego  
(poliuretan)

Nawierzchnia z kostki  
brukowej

3 LARFKZ \ W

PIKOCCHUTY

ISTNIEJĄCE PIKOCCHUTY

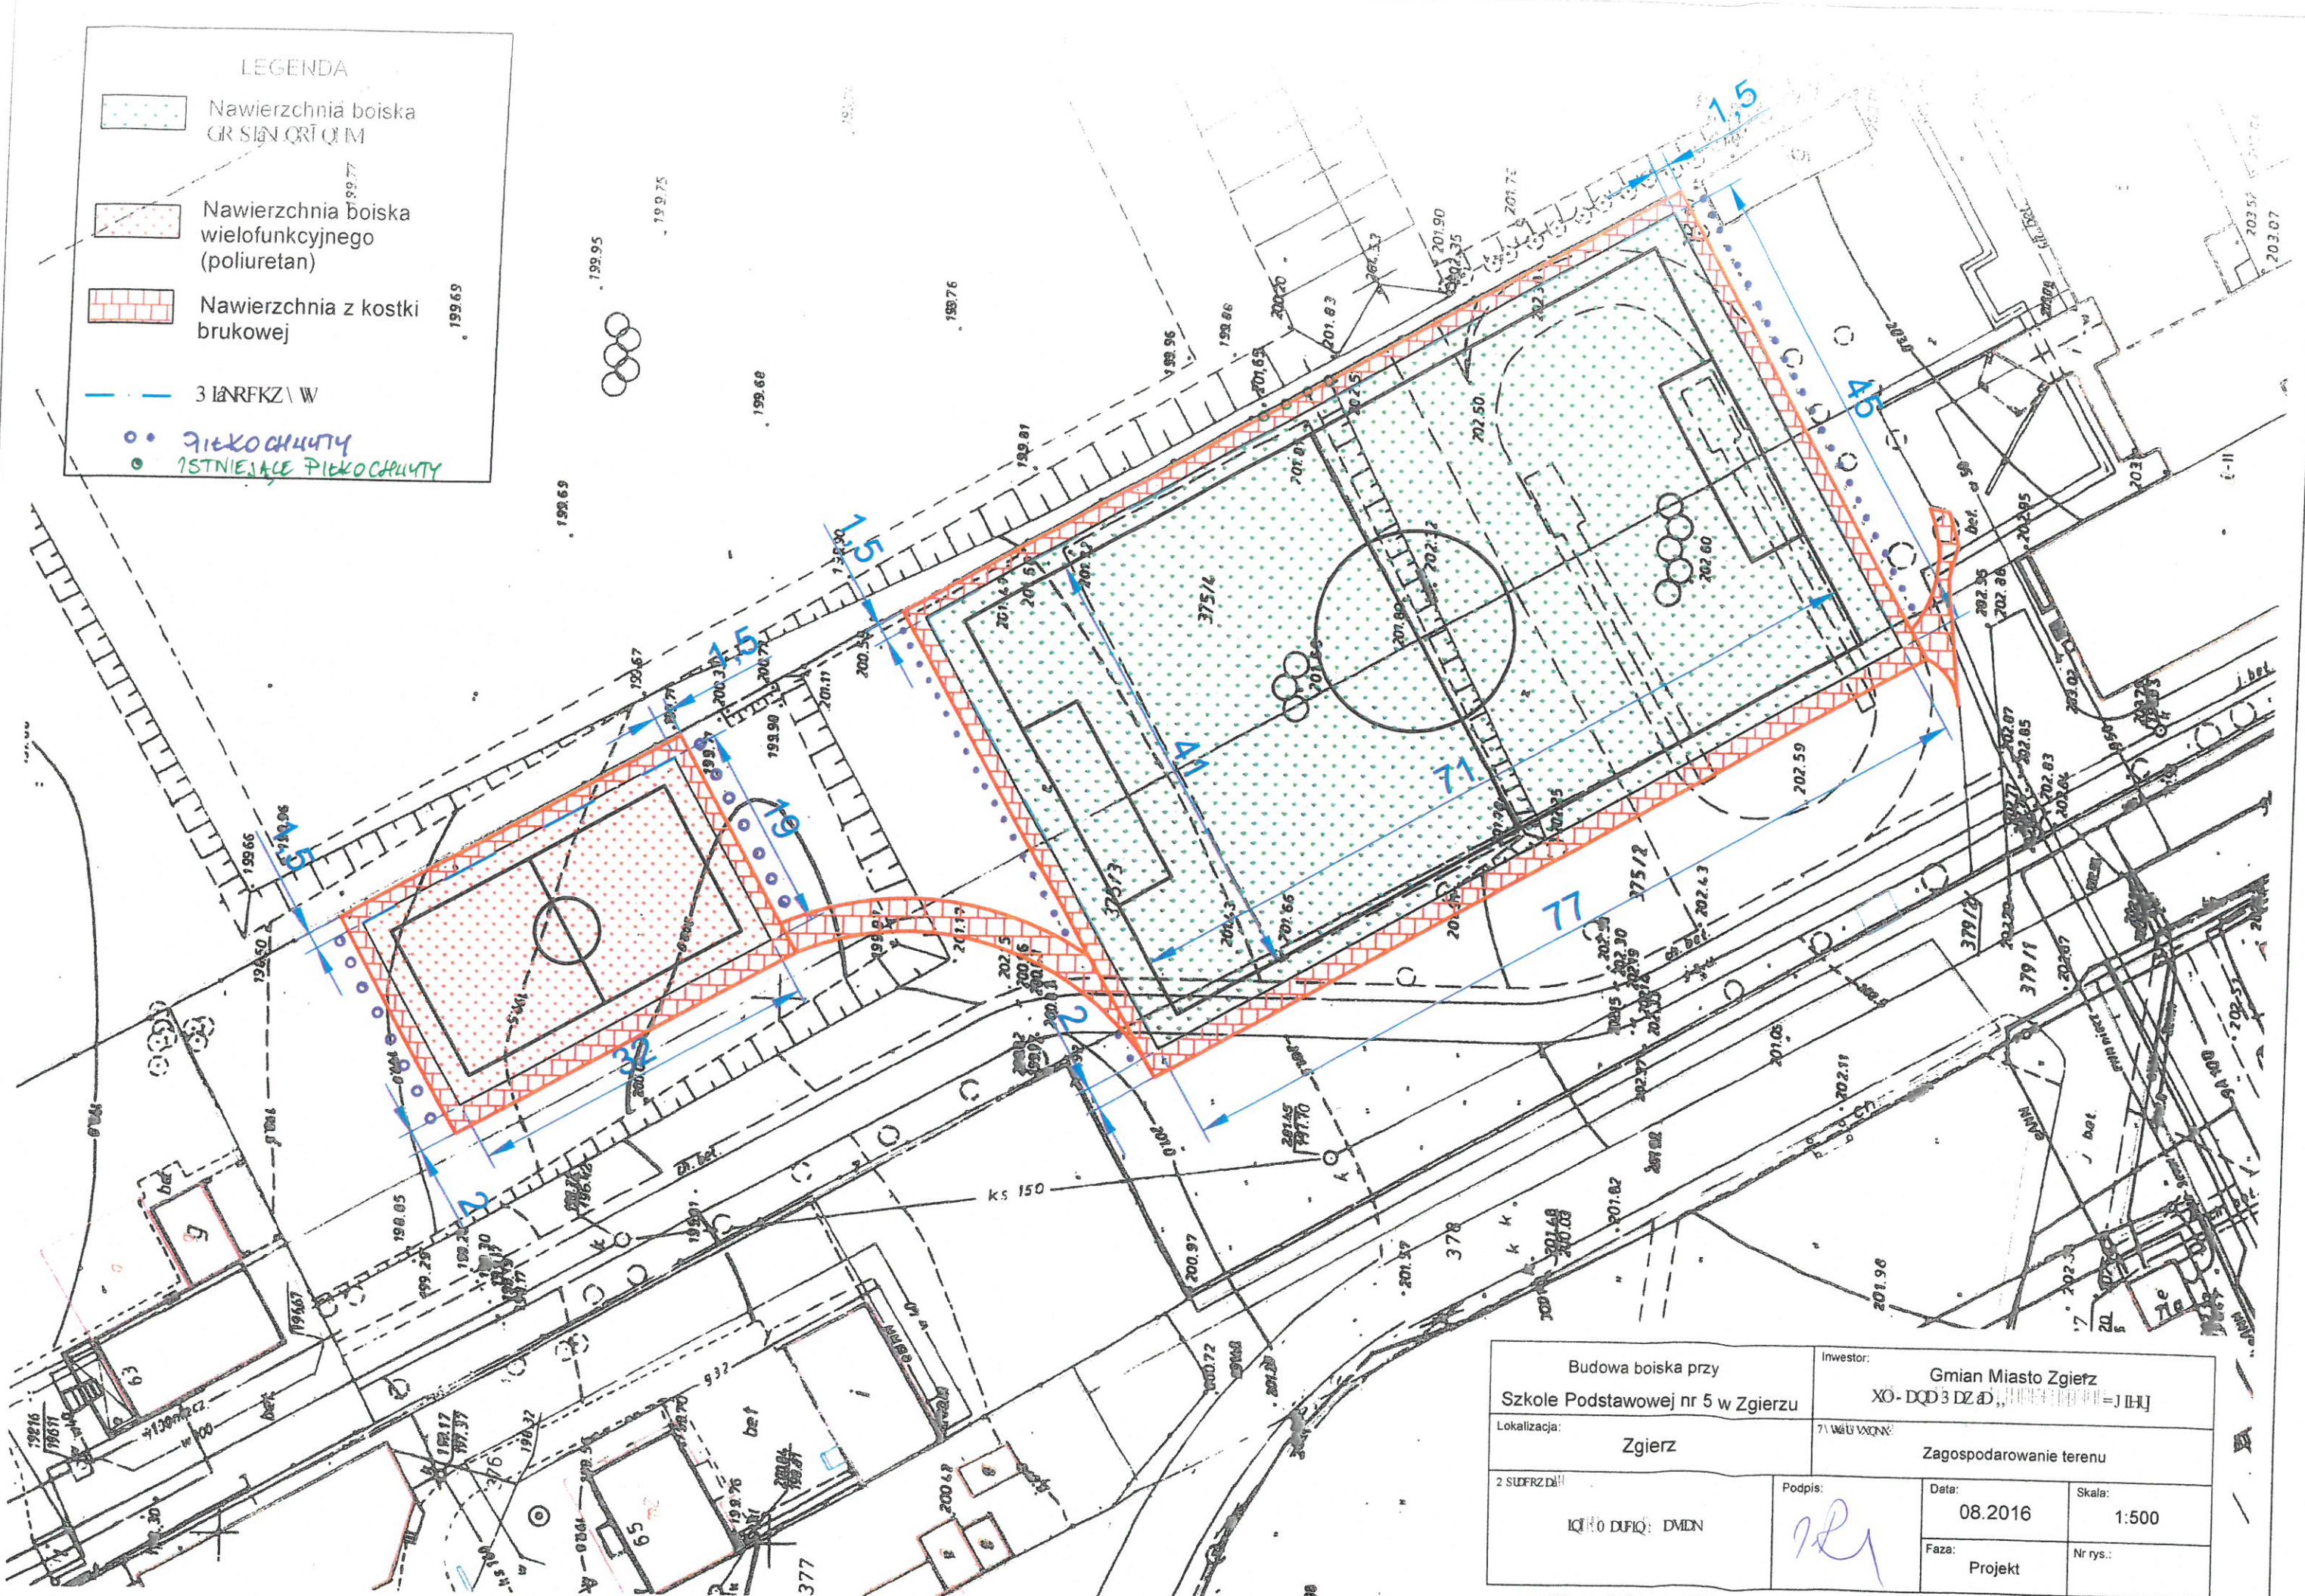

Budowa boiska przy Szkoie Podstawowej nr 5 w Zgierzu		Inwestor: Gmian Miasto Zgierz XO - DQD 3 DZ AD, JIHU	
Lokalizacja: Zgierz		Zagospodarowanie terenu	
2 SUDRZ D' / IQ:O DUFQ: DMEN		Podpis: 	Data: 08.2016
		Faza: Projekt	Skala: 1:500