



# Szafa teletechniczna

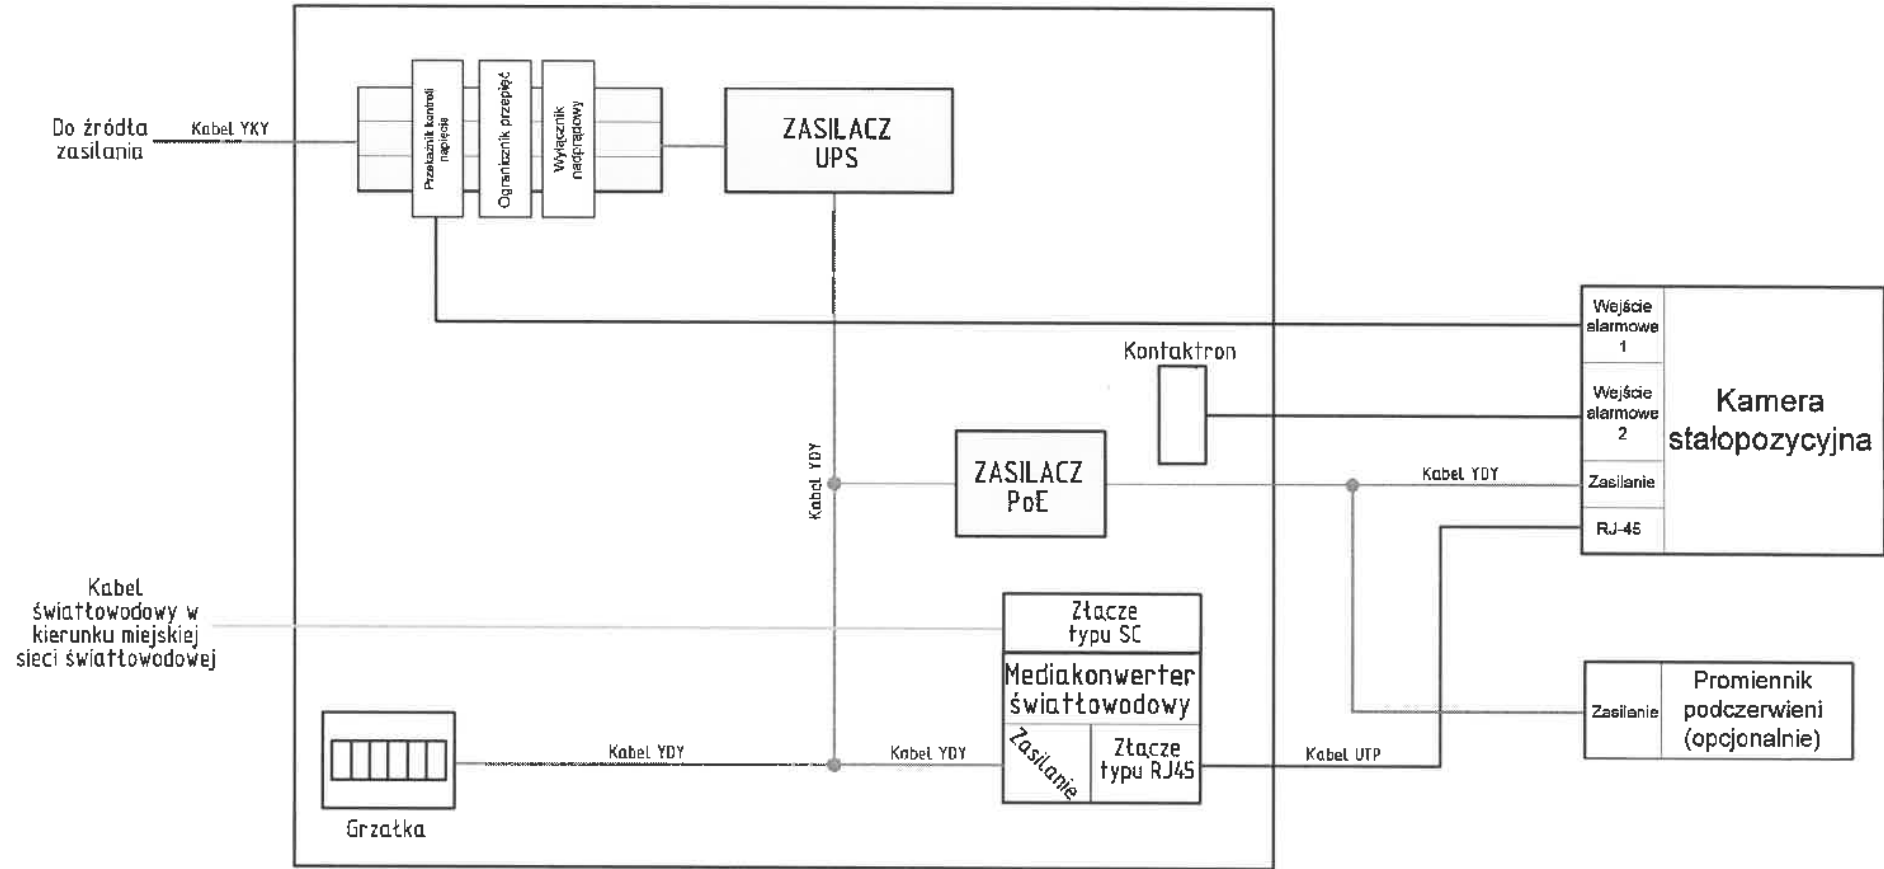

# Szafa teletechniczna

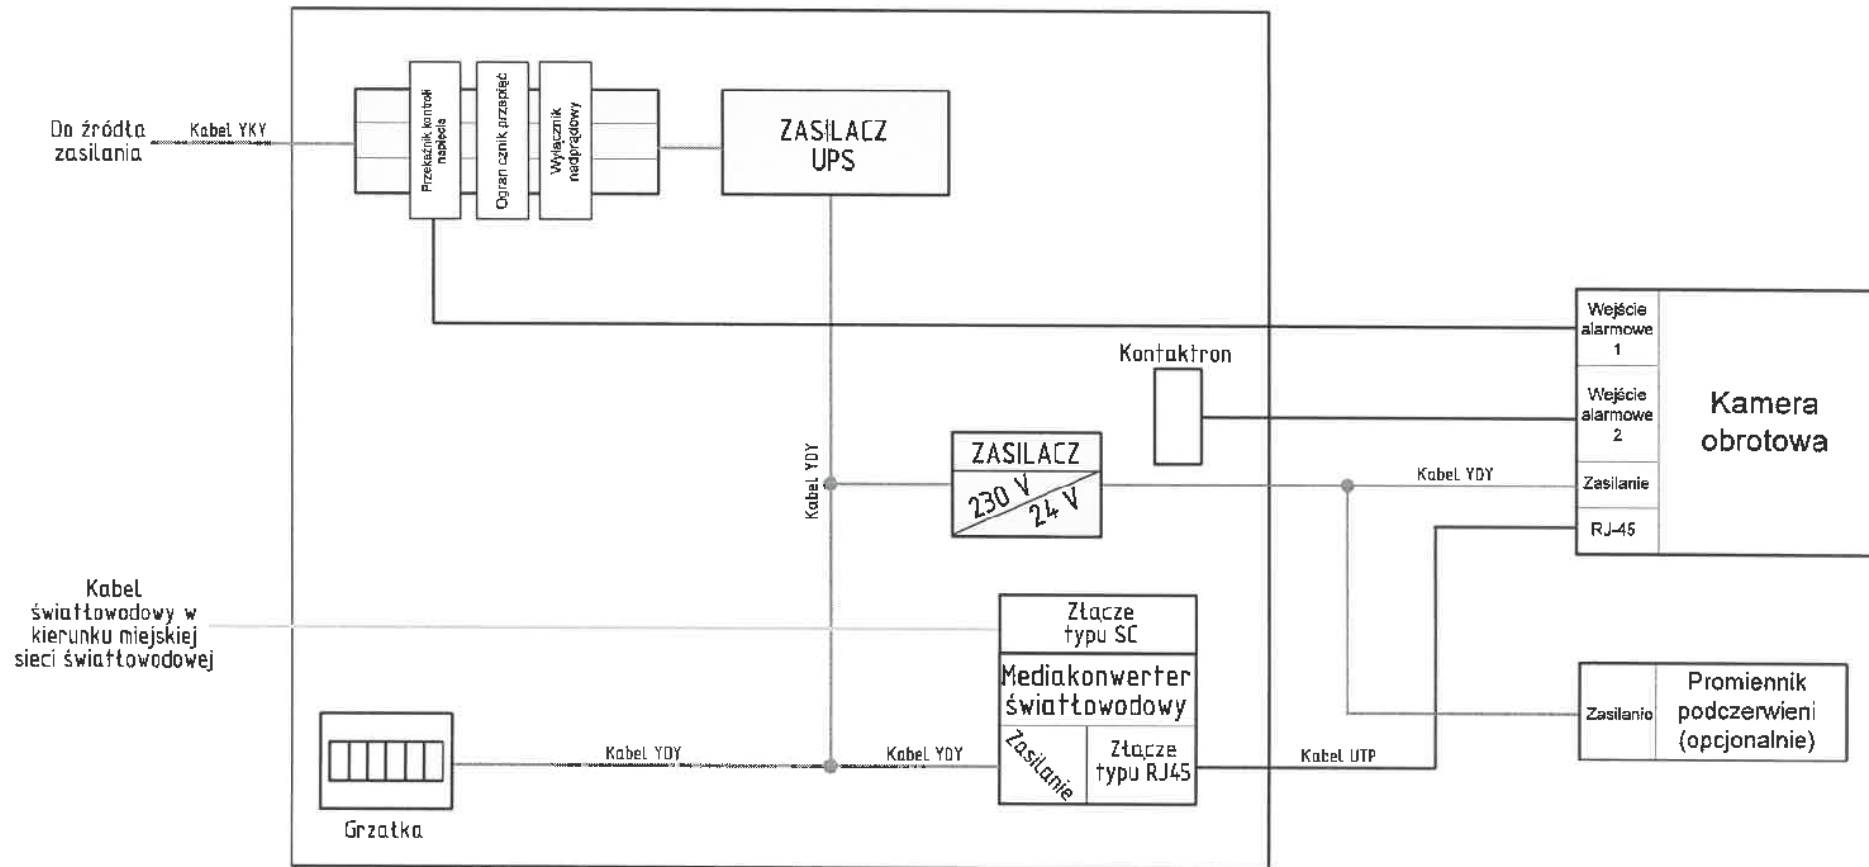

# Szafa teletechniczna

